
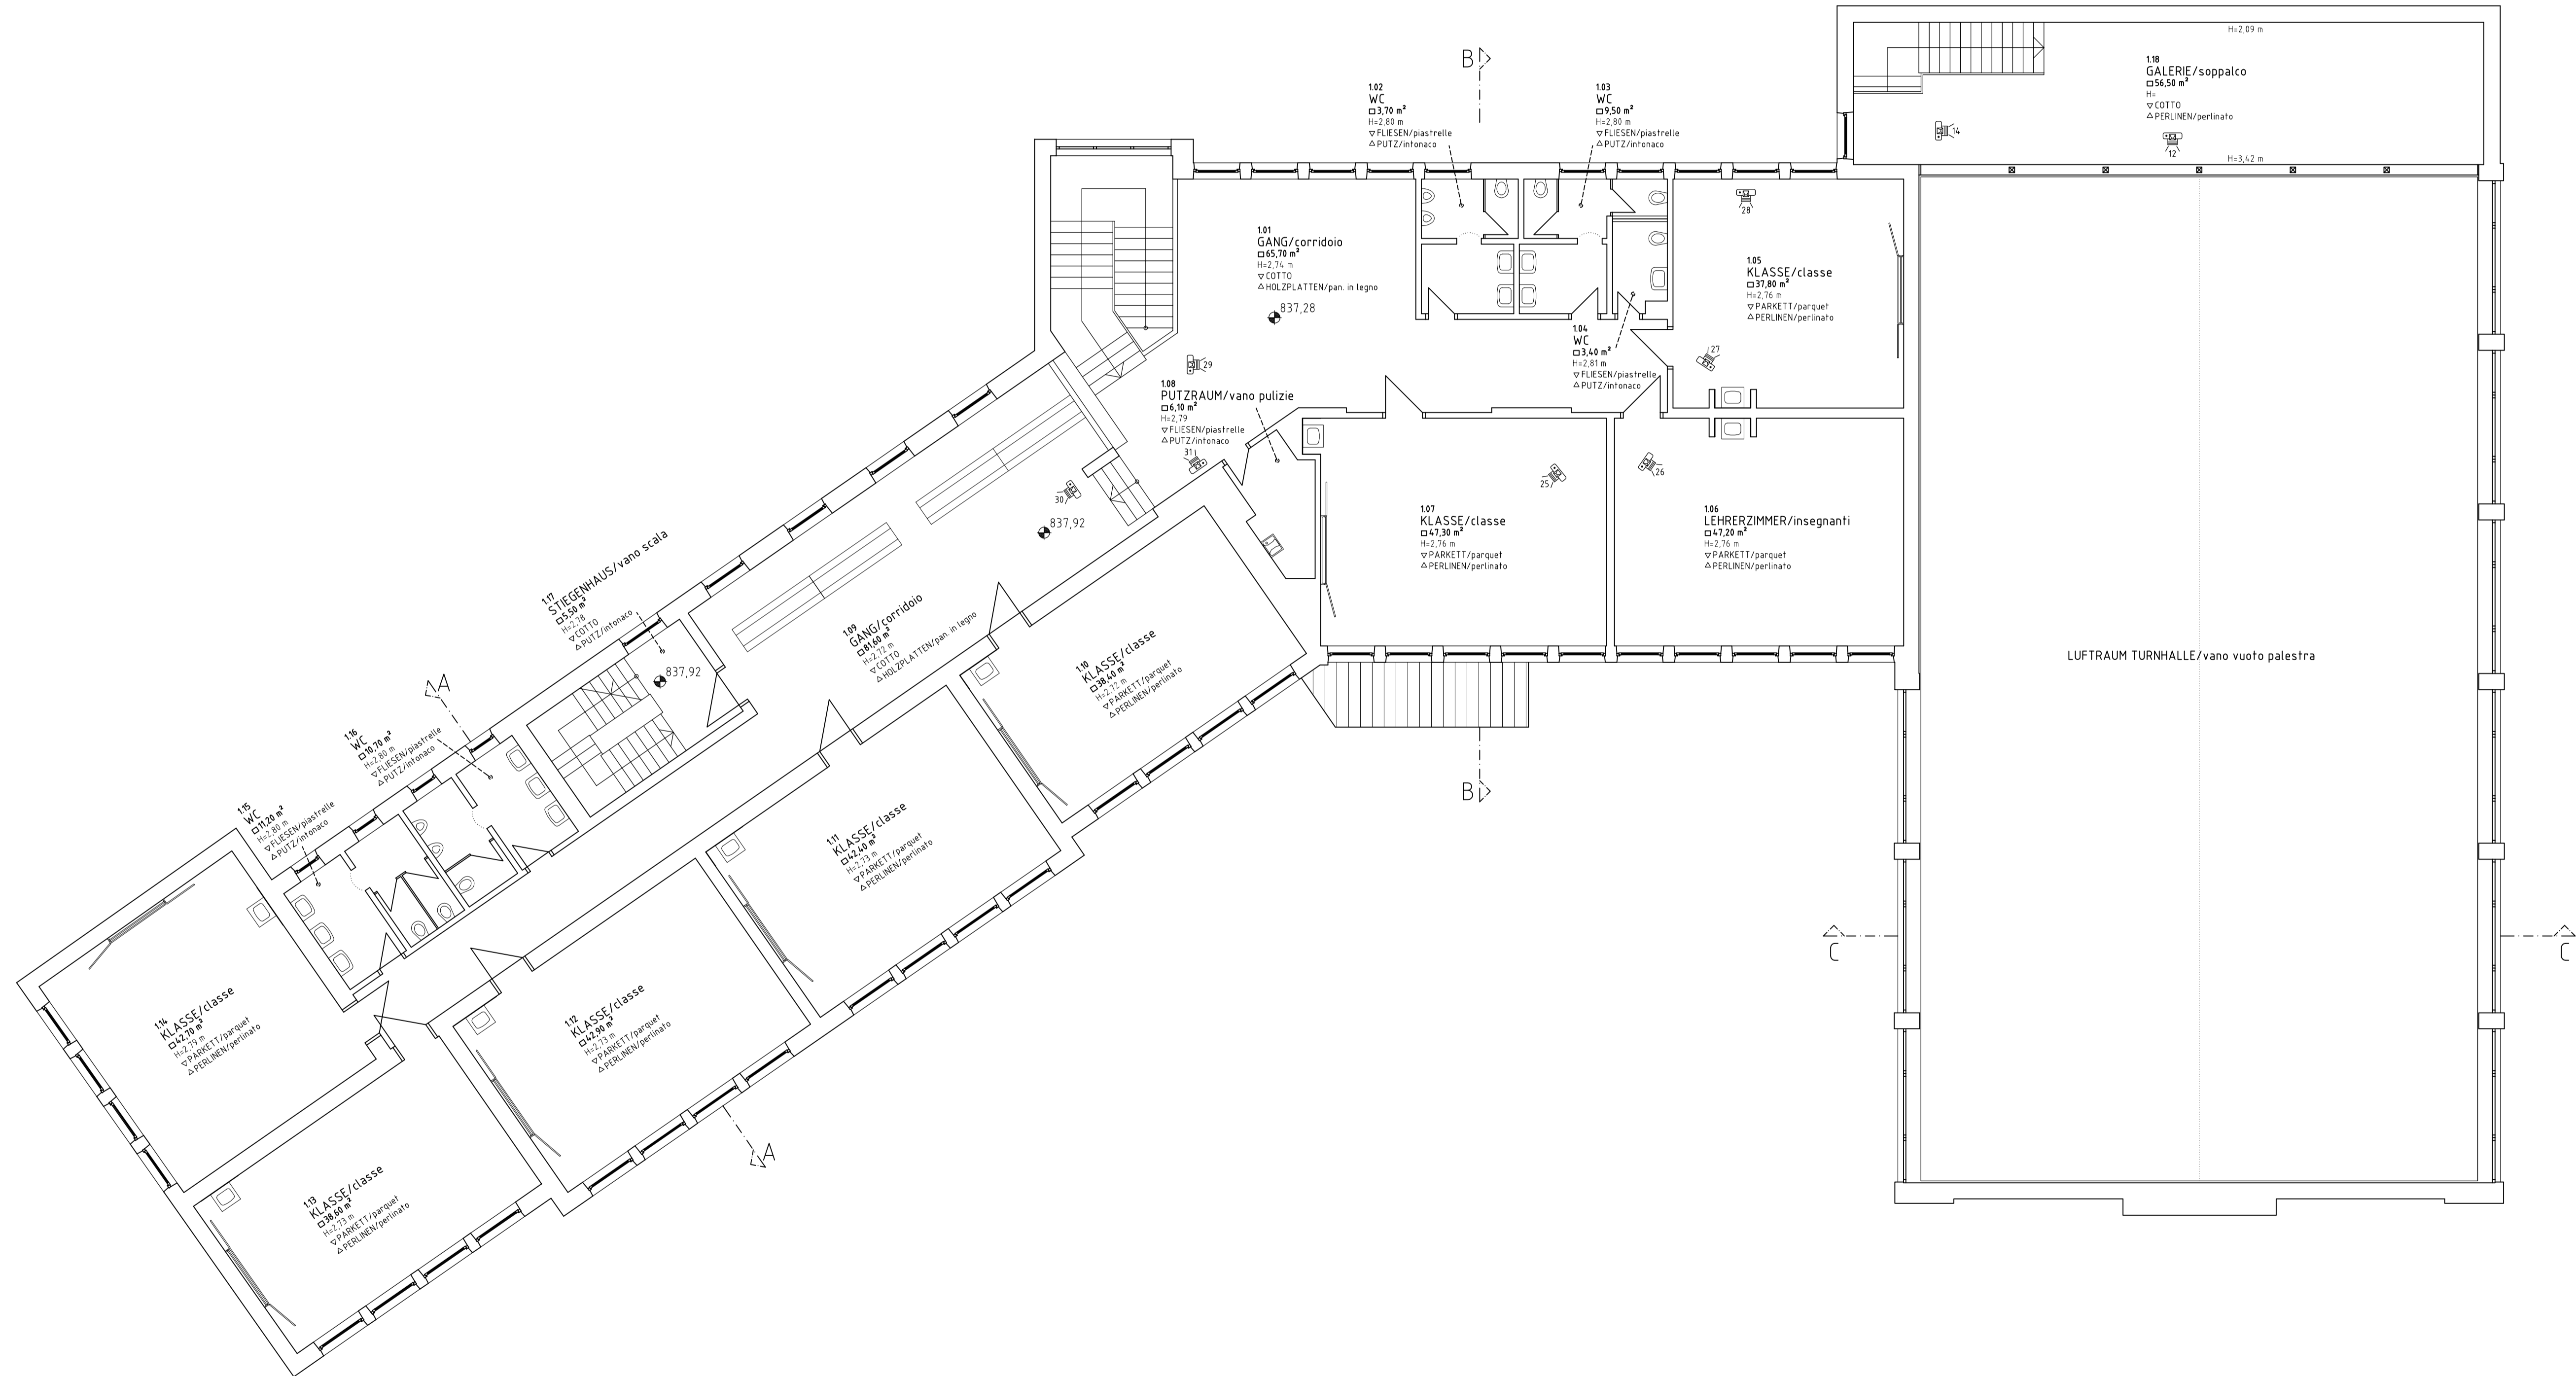


1. STOCK / PRIMO PIANO

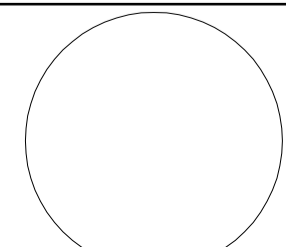

Bezeichnung/denominazione BAUAUFNAHME GRUNDSCHULE GAIS RILIEVO STATO ATTUALE DELLA SCUOLA ELEMENTARE DI GAIS		Auftraggeber/committente GEMEINDE GAIS COMUNE DI GAIS	
Planimhoffalt/contento 1. STOCK / PRIMO PIANO		Maßstab/scale 1:100	
Projektant/progettista GEOM. ALBERT WEISSTEINER STADTGASSE / VIA CENTRALE, 11 I-39031 BRUNECK / BRUNICO (BZ) Tel. 0474 412129 E-Mail: weisstener.albert@dnnet.it		erstellt/disegnato 29.01.2010 rj	Projektnummer/n. progetto 534
		geändert/modificato	Planimnummer/n. disegno 02
		geändert/modificato	Zeichnungsname/nome file Bauaufnahme.dwg