SEZIONE TRASVERSALE QUERSCHNITT

SCALA-MAßSTAB 1:50

CARPENTERIA
SCHALPLAN

SEZIONE A–A
QUERSCHNITT A–A

SEZIONE B–B
QUERSCHNITT B–B

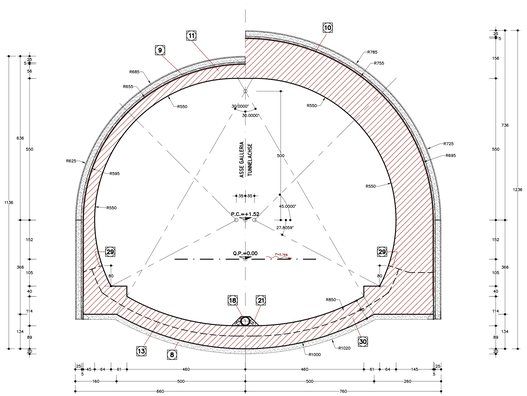

PROFILO LONGITUDINALE LÄNGSPROFIL

SCALA-MAßSTAB 1:50

CARPENTERIA
SCHALPLAN

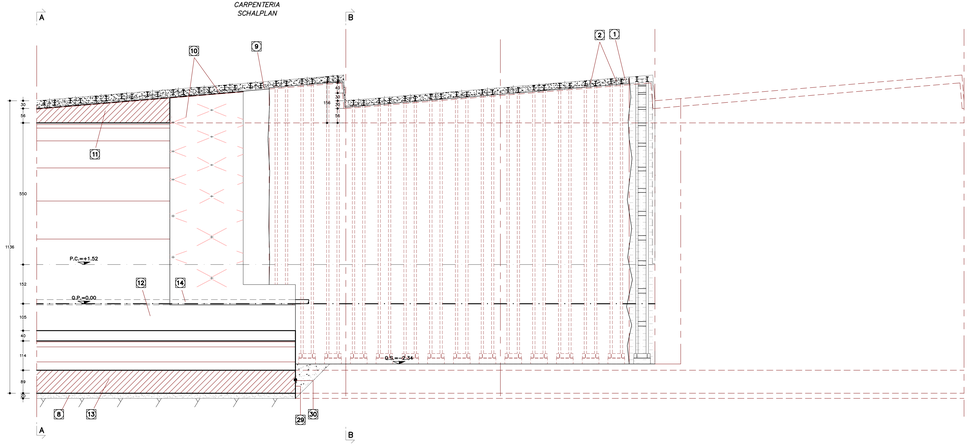

PARTICOLARE MURETTA
DETAIL DES TUNNELBOGENAUFSATZES

SCALA-MAßSTAB 1:20

SEZIONE A–A
QUERSCHNITT A–A

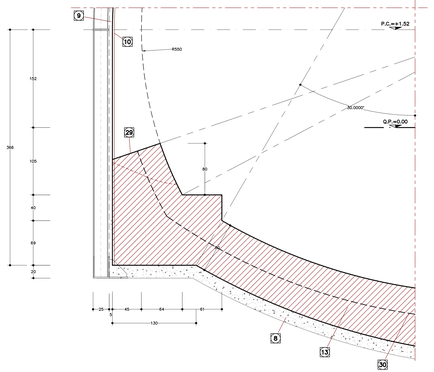

PARTICOLARE MURETTA
DETAIL DES TUNNELBOGENAUFSATZES

SCALA-MAßSTAB 1:20

SEZIONE B–B
QUERSCHNITT B–B

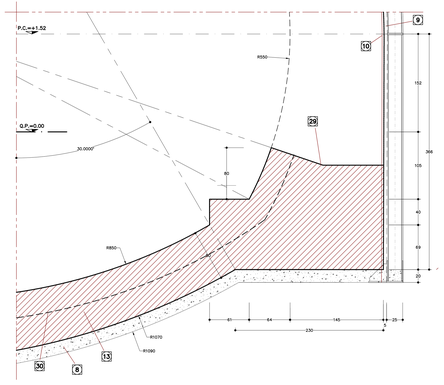

SIMBOLOGIA / LEGENDE

1	BETONONG PROJETTATO FIBRORINFORZATO FASERVERSTÄRKTER SPRITZBETON
2	CENTINE METALLICHE LEHRGERÜST AUS METALL
3	TERRENO CONSOLIDATO AL CONTORNO GETILGTER BEFESTIGTER BODEN
4	TERRENO CONSOLIDATO AL FRONTE AM DER VORTRIEBSSTELLE BEFESTIGTER BODEN
5	TERRENO CONSOLIDATO AI PIEDI CENTINE
5A	AM FUSSE DER LEHRGERÜSTE BEFESTIGTER BODEN
6	TERRENO CONSOLIDATO AI PIEDI CENTINE
6A	AM FUSSE DER LEHRGERÜSTE BEFESTIGTER BODEN
7	ARMATURA COLONNE SÄULENBEWEHRUNG
8	BETONONG PROGETTATO DI SOTTOFONDAZIONE SPRITZBETON UNTERABDICHTUNG
9	BETONONG PROGETTATO DI REGOLARIZZAZIONE SPRITZBETON ZUR REGULIERUNG
10	IMPERMEABILIZZAZIONE ABDICHTUNG
11	INVESTIMENTO DEFINITIVO DI CALOTTA ENDGÜLTIGE VERKLEIDUNG DER KALOTTE
12	MURETTA TUNNELBOGENAUFSATZ
13	ARCO ROVESCIO GEGENBOGEN
14	TUBO DRENANTE Ø=160mm DRAINAGERohr Ø=160mm
15	TESSUTO NON TESSUTO NICHT GEWEBTES GEWEBE
16	RIEMPIMENTO PER POSA TUBO EINSPANUNG FÜR ROHRVERLEGUNG
18	TUBO DI DRENAGGIO DRAINAGEROHR
19	GALLERIA PILOTA DI PROSPEZIONE E DRENAGGIO PILOTSTOLLEN ZUR ERKUNDUNG UND ZUM DURCHLASS
20	CHIODI SUPPORNELLATI O C-TUBE RETE NAGEL SUPERNELLATI ODER C-TUBE NETZ
21	MATERIALE DRENANTE DRAINAGEMATERIAL
22	EVENTUALE ARCO ROVESCIO EVENTUELLER GEGENBOGEN
23	CLS MAGRO ARMATO CON RETE ELETTROSALDATA MAGERBETON BEWEHRT MIT ELEKTROGESCHWEIßTEM NETZ
24	TUBO AL FUSO DI SCAVO ROHR BEI AUSHUBSPHASE
25	RAGGIO TEORICO DI SCAVO THEORETISCHER RADIUS DES AUSHUBES
26	RAGGIO INTRADOSSO INVESTIMENTO INNENRADIUS DER VERKLEIDUNG
27	RIFLUSSO METALLICI METALLISTEIGHUREN
28	TUBI DI VTR INIETTATI GESPRITZTE GLASFASERROHRE
29	RIPRESA DI GETTO WIEDERAUFNAHME DES GUSSES
30	CORDOLO IDROESPANSIVO HYDROEXPANSIVER BETONRING

FASI ESECUTIVE

- POSA DELL'ARMATURA E GETTO DELL'ARCO ROVESCIO E DELLE MURETTE, PREVIA POSA DELLA IMPERMEABILIZZAZIONE A TERGO DI QUEST'ULTIMA.
- A SEGUIRE REALIZZAZIONE DELLO STRATO DI BETONCINO DI REGOLARIZZAZIONE DI SPESSORE 60cm.
- POSA DELL'IMPERMEABILIZZAZIONE IN CALOTTA CON SALDATURA ALLA PARTE GIA' POSATA E POSA DEL TUBO DI DRENAGGIO.
- POSA DELL'ARMATURA E GETTO DEL RIVESTIMENTO DI CALOTTA.

CARATTERISTICHE DEI MATERIALI E SPECIFICHE TECNICHE

8 **– BETONONG PROIETTATO DI SOTTOFONDAZIONE:**
Spessore 100cm – Rck≥30MPa
Calcestruzzo di resistenza media a compressione a 24h≥10MPa
Additivo in polvere costituito da microsilice (silicofume) di classe A 640kg/mc.

9 **– BETONONG PROIETTATO DI REGOLARIZZAZIONE:**
Spessore 60cm – Rck≥30MPa
Calcestruzzo di resistenza media a compressione a 24h≥10MPa
Additivo in polvere costituito da microsilice (silicofume) di classe A 640kg/mc.
Risagomamento di tutte le parti mediatiche e regolarizzazione di tutte le superfici con distivello ≤10cm tra due punti di betoncino distanti tra loro ≤100cm, raggio di curvatura minimo di tutti i raccordi, sporgenze e/o rientranze ≤20cm.

10 **– IMPERMEABILIZZAZIONE:**
Membrana termoplastica impermeabile dello spessore non inferiore a 2mm in legni di polioleffine (FPO) coestruso. Resistenza a trazione ≥15N/mq. Protezione dell'impermeabilizzazione mediante geotessile (peso minimo 400g/mq.

50 **– CORDOLO IDROESPANSIVO:**
– Cordolo in betoncino a presa espansiva con rivestimento ritardante
– ≥ 81.30g/mq
– Durezza A–SHORE 640
– Resistenza a trazione ≥0.25kN/cmq
– Allungamento ≥500%
– Espansione a contatto con acqua sino a 3 volte il suo volume originale
– Dimensioni cordolo: 20x13mm
Il cordolo idroespansivo deve essere posizionato nella ripresa di getto dell'arco rovesco e della muretta.

– CLS STRUTTURALE:
Classe Rck ≥25MPa

– ACCIAIO PER ARMATURE:
Tipo B450C controllato, ad aderenza migliorata, controllato in stabilimento.
Acciaio≥ 50 kg/mc

– CLS MAGRO:
– Classe Rck ≥12MPa

LEGENDA

- **P.C. = PIANO DEI CENTRI**
- **Q.P. = QUOTA DI PROGETTO**
- **Q.S. = QUOTA DI SCAVO**

AUSFÜHRUNGSPHASEN

- VERLEGUNG DER BEWEHRUNG UND GUSS DES BODENBOGENS UND DES TUNNELBOGENAUFSATZES; ZUVOR: VERLEGUNG DER ABDICHTUNG UND DER SCHUTZSCHALE MIT MAGERBETON.
- ANSCHLIEßEND AUSFÜHRUNG DER SPRITZBETONSCHICHT ZUR REGULIERUNG, STÄRKE 60cm.
- ANBRINGEN DER ABDICHTUNG AN DIE KALOTTE MIT SCHWEISSUNG AN DEN BEREITS VERLEGTEN TEIL UND ANSCHLIEßENDE ROHRVERLEGUNG.
- VERLEGUNG DER BEWEHRUNG UND GUSS DER KALOTTENVERKLEIDUNG

MATERIALEIGENSCHAFTEN UND SPEZIFISCHE AUSFÜHRUNGSVERFAHREN

8 **– SPRITZBETON ZUR UNTERABDICHTUNG:**
– Stärke 100cm – Rck≥30MPa
Beton mit mittlerer Druckfestigkeit nach 24h≥10MPa.
Pulverförmiger Zusatzstoff bestehend aus Mikrosilica (Silicafume) der Klasse A 640kg/mc.

9 **– SPRITZBETON ZUR REGULIERUNG:**
– Stärke 60cm – Rck ≥30MPa
– Spritzbeton mit Druckfestigkeit a compressione a 24h ≥ 10MPa
Pulverförmiger Zusatzstoff aus Mikrosilica (silicafume) der Klasse A 640kg/mc.
Überdeckung aller metallischen Bestandteile und Regulierung der Oberflächen mit einem Höhenunterschied ≤10cm zwischen zwei ≤100cm entfernten Punkten des Betonüberzuges, kleinster Krümmungsradius aller Anschlüsse Vorsprünge und/oder Einbuchtungen ≤20cm.

10 **– ABDICHTUNG:**
Thermoplastische vielunterlagige Membran mit Mindestdicke 2mm aus extrudierter Polioleffinlegierung (FPO) coextrudiert. Zugfestigkeit ≥15N/mm². Abdichtungsschutz mittels nicht gewebtem Geotextil 400g/mq.

50 **– HYDROEXPANSIVER BETONRING:**
– Ring aus Beton mit langsam und Expansionshorz mit verzögernder Verkleidung
– ≥ 81.30g/mq
– Härte A–SHORE 640
– Zugfestigkeit ≥0.25kN/cmq
– Dehnung ≥500%
– Ausdehnung bei Berührung mit Wasser bis zu 3 mal das Originalvolumen
– Grösse Betonring: 20x13mm.
Der hydroexpansive Betonring muss im Bereich der Wiederaufnahme des Gusses von Gegenbogen und Tunnelbogenaufsatz angebracht werden.

– Klasse Rck ≥25MPa

– BEWEHRUNGSSTAHL:
Tor B450C, kontrolliert, mit verbessertem Haftvermögen, an der Produktionsstätte geprüft.
Belastung 50 kg/mc

– MAGERBETON:
– Klasse Rck ≥12MPa

LEGENDE

- **P.C. = MITTELPUNKTSEBENE**
- **Q.P. = PROJEKTHÖHE**
- **Q.S. = AUSHUBSTHÖ**

BAUHERR - COMMITTENTE						STUFE/EL. - FASE/EL.	
AUTONOME PROVINZ BOZEN PROVINCIA AUTONOMA DI BOLZANO ANAS SPA - COMPARTIMENTO UFFICIO STRADE NORD EST PIAZZA SILVIO PIAVOLI N. 7/B 39100 BOZEN - BOLZANO STUDIENR. - PART. IVA 00390620215							
PROJEKT						PROGETTO	
AUSFÜHRUNGSPROJEKT PROGETTO ESECUTIVO UMFAHRUNGSSTRASSE DER STADT BRIXEN MITTELAUSFAHRT CIRCONVALLAZIONE DEL CENTRO ABITATO DI BRESSANONE SVINCOLO CENTRALE							
Rev. Nr.	Datum Data	Änderung / Aggiornamento				ausgearbeitet / DISEGNO	genehmigt / APPROVATO
3							
2							
1							
0							
INHALT						CONTENUTO	
TYPENQUERSCHNITT G3–P2 / G3–P3 SCHALPLAN						SEZIONE TIPO G3–P2 / G3–P3 CARPENTERIA	
PROJEKTANT - PROGETTISTA						STEMPEL - TIMBRO	
STUDIO DI INGEGNERIA RAUMPLANUNGEN DOTT. ING. MARIO VALDEMARIN Bressanone, via Renzo Vescina 21 Vereinsgasse, Brixen (BZ) tel. 0472-835576, fax 0472-836748, studio@valdemarin.it						Firmato digitalmente da: MARIO VALDEMARIN INGEGNERI/INGEGNERI DER PROVINZ BOZEN	
ARCHITEKTONISCHE BERATUNG - CONSULENZA ARCHITETTONICA						BERATUNG TECHNISCHE AUSSTATTUNG - CONSULENZA IMPIANTI	
MoDusArchitects Gabriele Mauro, Emanuele Pennacchioni, P.I. Alessandro Zanella, Ivo Nalbone, P.I. Giovanni Corbellini Via Cavour 17, 00184 Roma, tel. +39 06 4747031, fax +39 06 4746904						Studio TEMA Ing. Bernardi, Ing. Cappellazzo, Ing. Cavalieri, Ing. Cecchinato, Ing. Cecchinato, Ing. Cecchinato