



SCHNITT / SEZIONE A

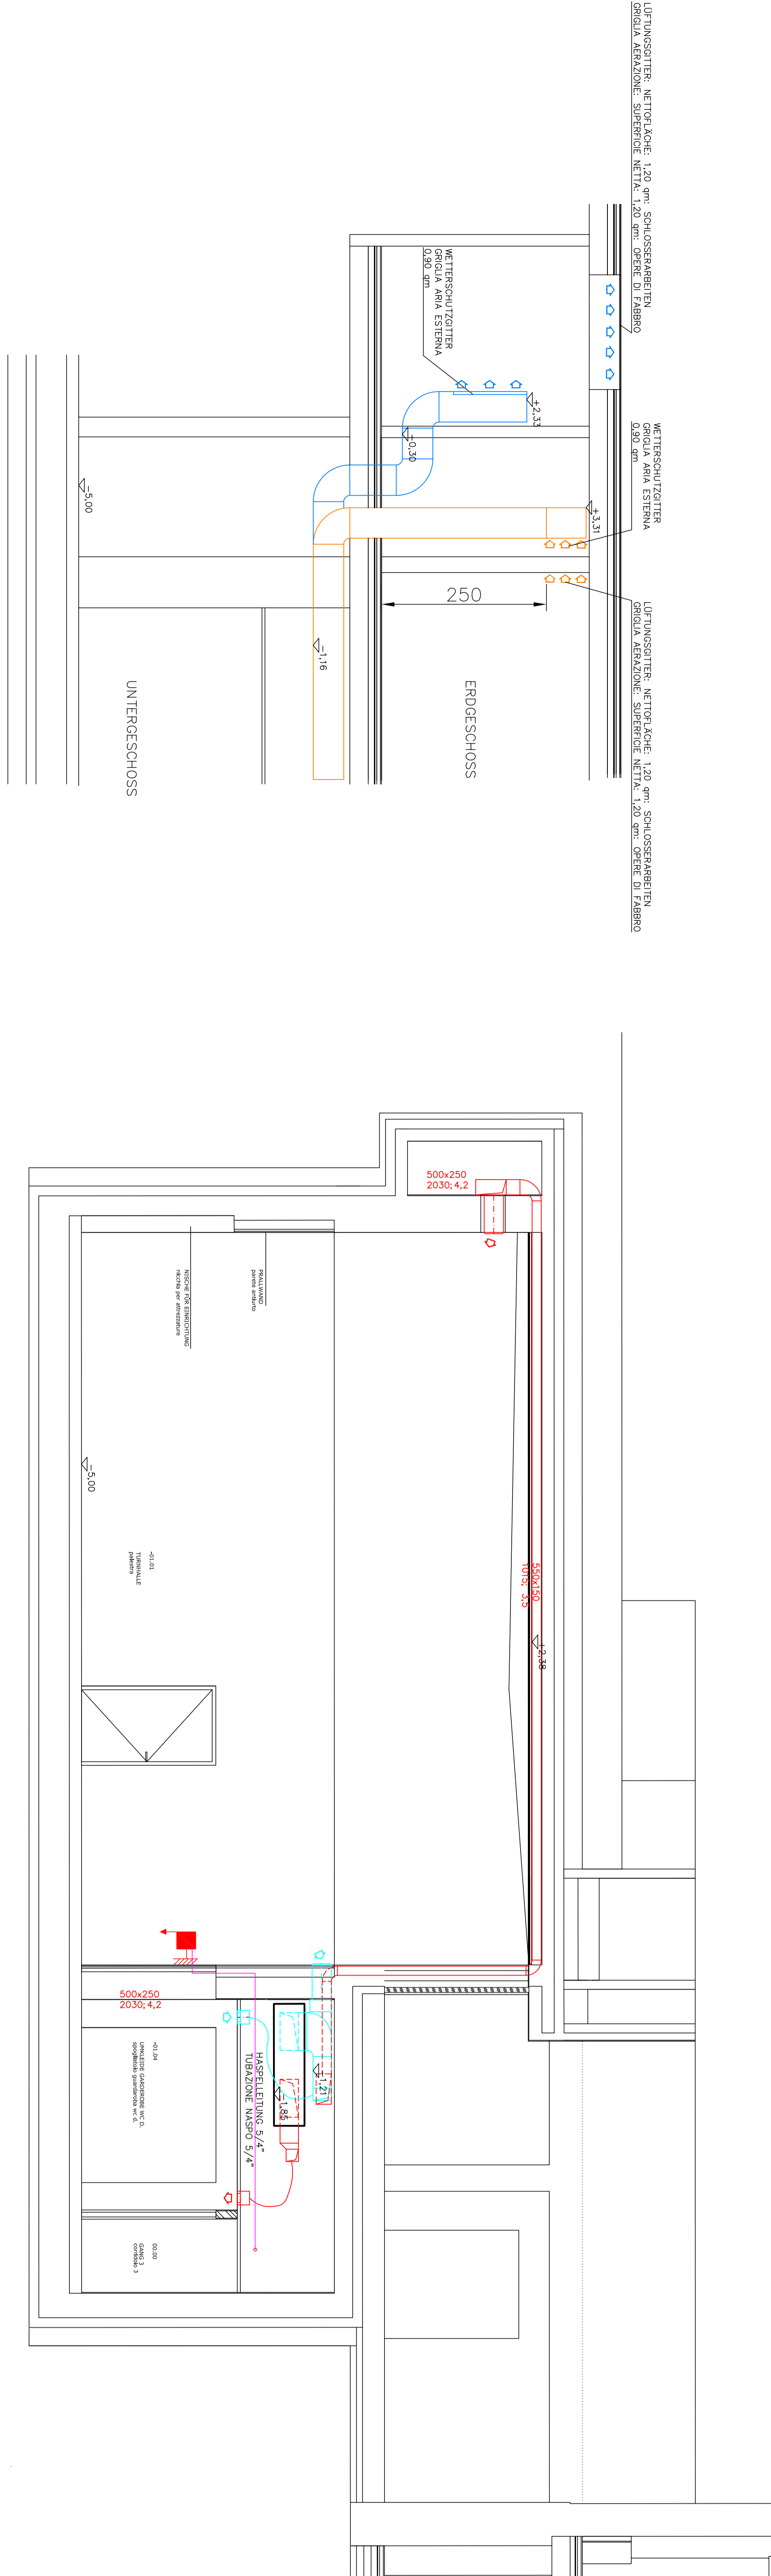

SCHNITT / SEZIONE LL

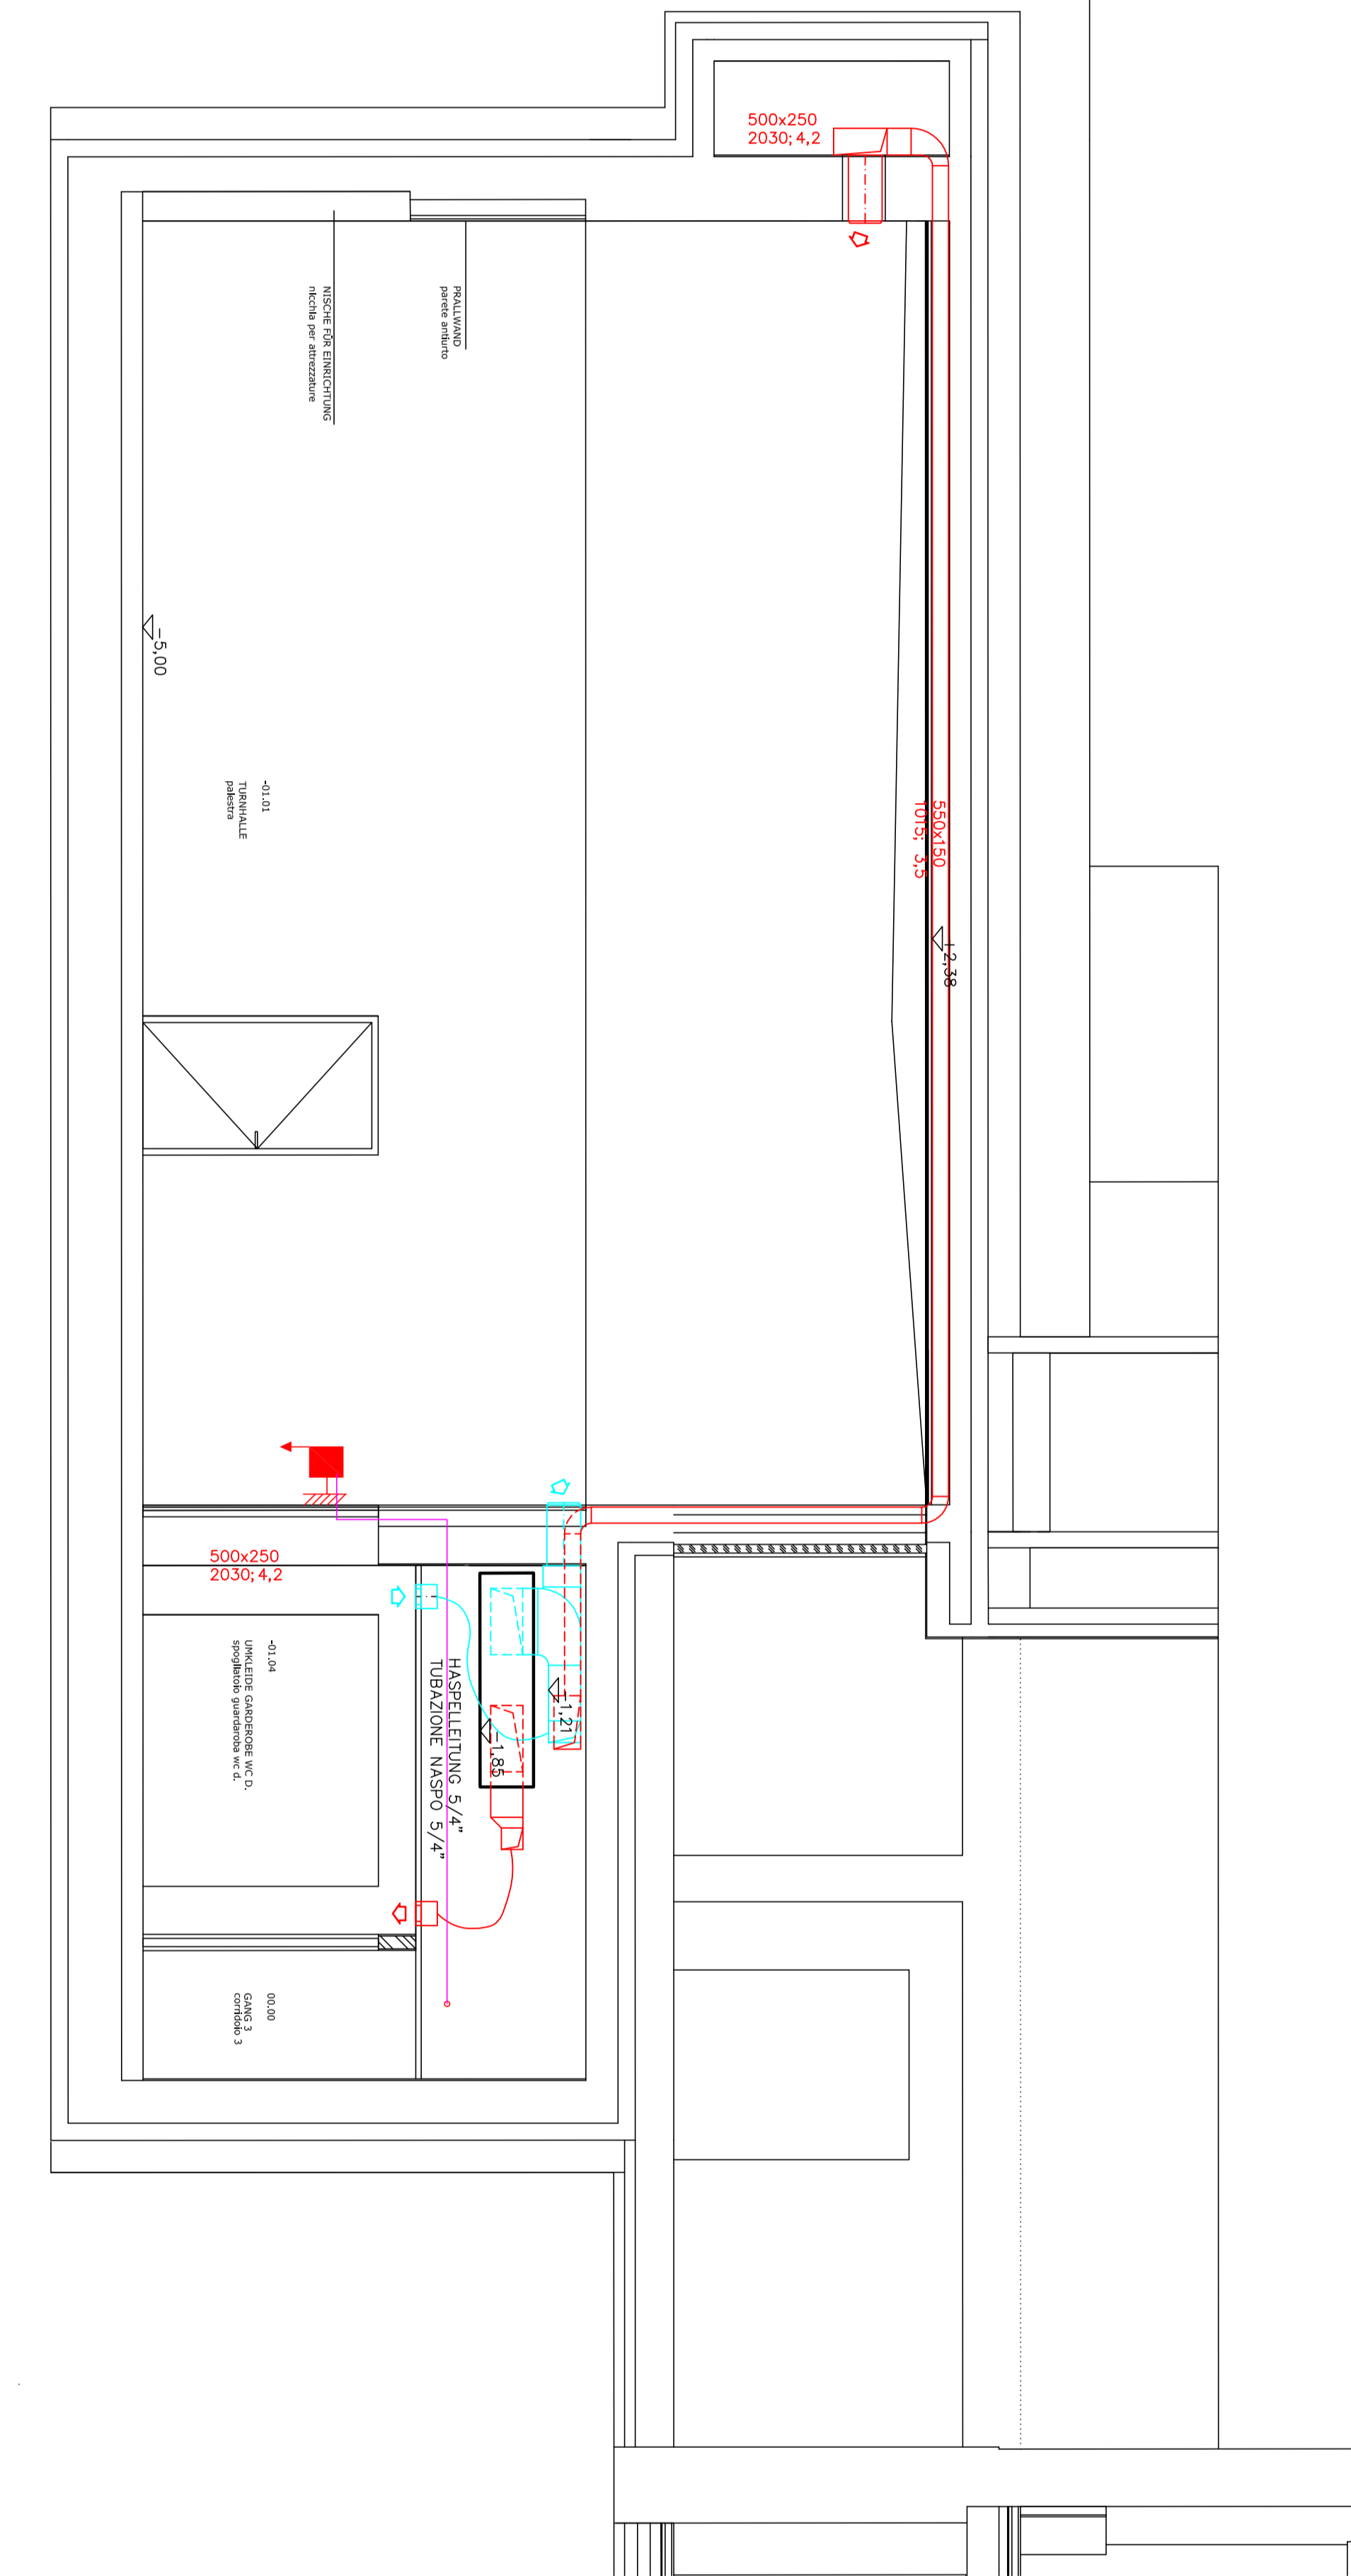

SCHNITT / SEZIONE B

ISOLAMENTO DEI CANALI D'ARIA ISOLIERUNG DER LUFTKANÄLE




PROJEKT - PROGETTO

Umgestaltung und
Vergrößerung der
Grundschule in Frangart

Ristrutturazione e
ampliamento della scuola
elementare di Frangarto

PROJEKT - PROGETTO

Umgestaltung und
Vergrößerung der
Grundschule in Frangart

Ristrutturazione e
ampliamento della scuola
elementare di Frangarto



AUSFÜHRUNGSPROJEKT - PROGETTO ESECUTIVO

LÜFTUNGSÄRPROJEKT SCHNITTE

progetto ventilazione sezioni

L-AP-005

BAUHER - COMMITENTE


PLANER - PROGETTISTA

Prof. Ing. JACCHER ROBERT
39018 Sarnoncello
Tel. 0471 657511
E-Mail: robert.jaccher@virgilio.it

GENEHMIGUNGEN - APPROVAZIONI

CT-Marketing-Projekt/Grundschule-Frangart