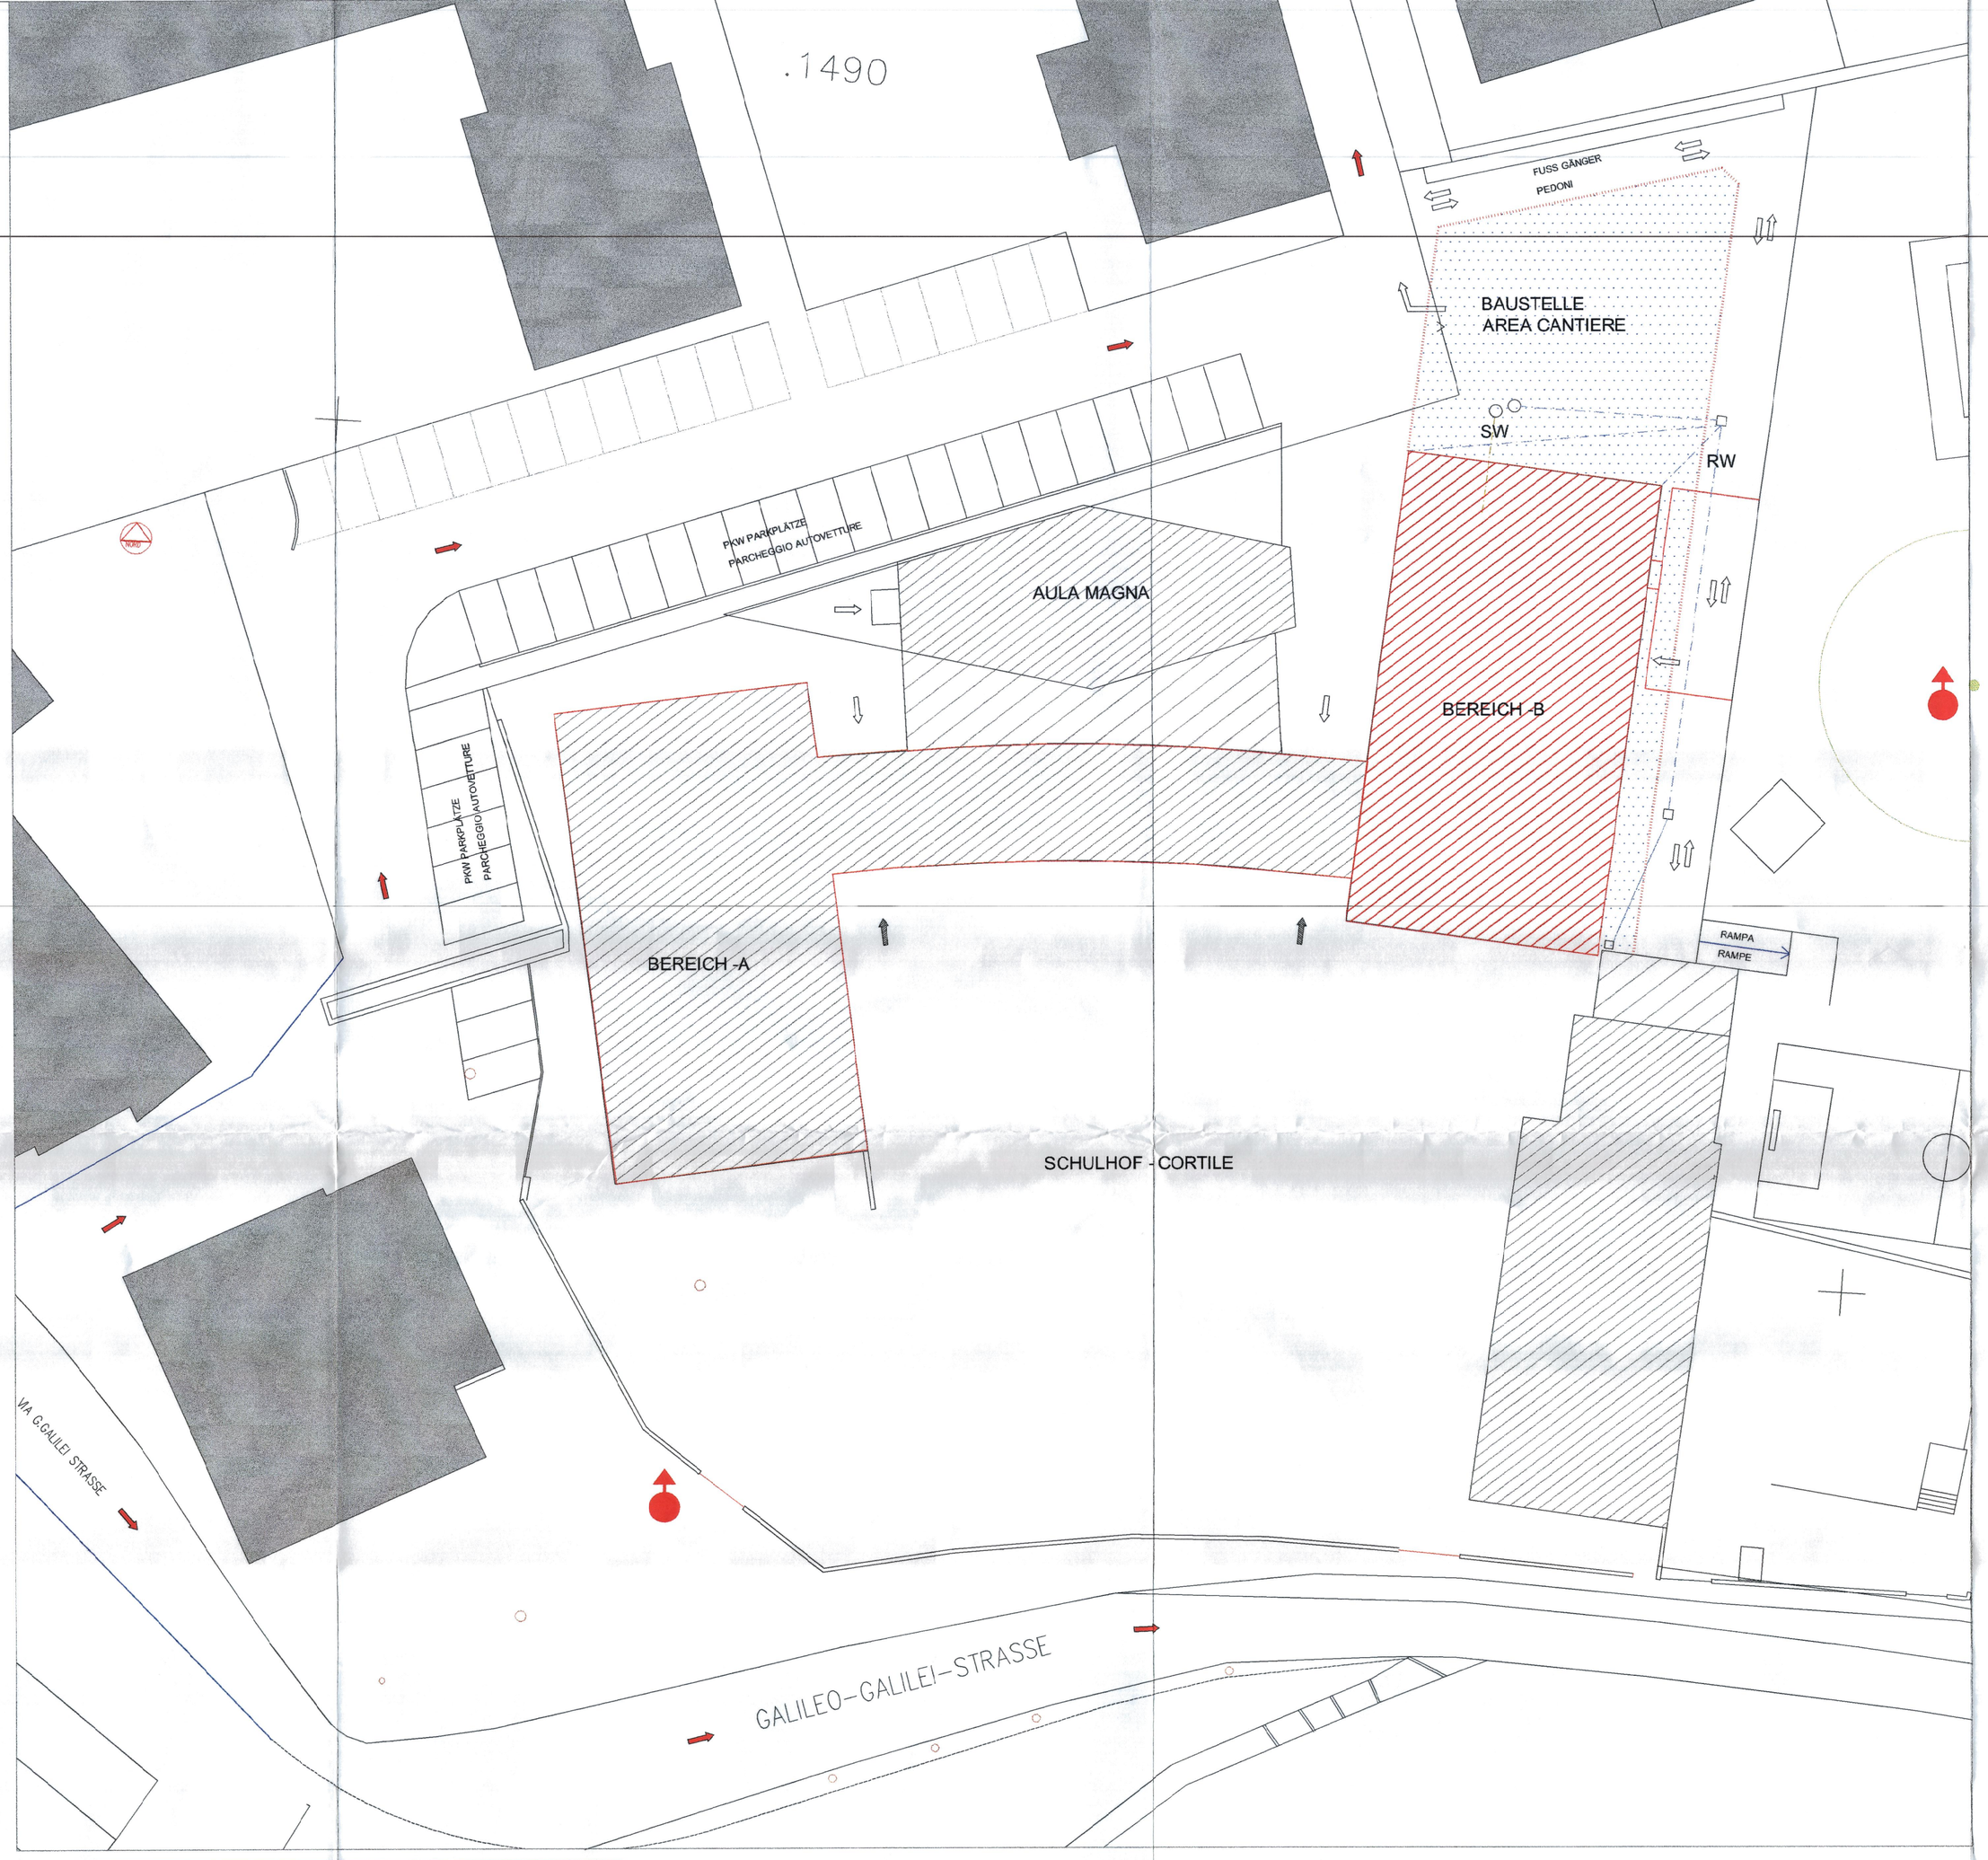

LAGEPLAN - PLANIMETRIA 1:250

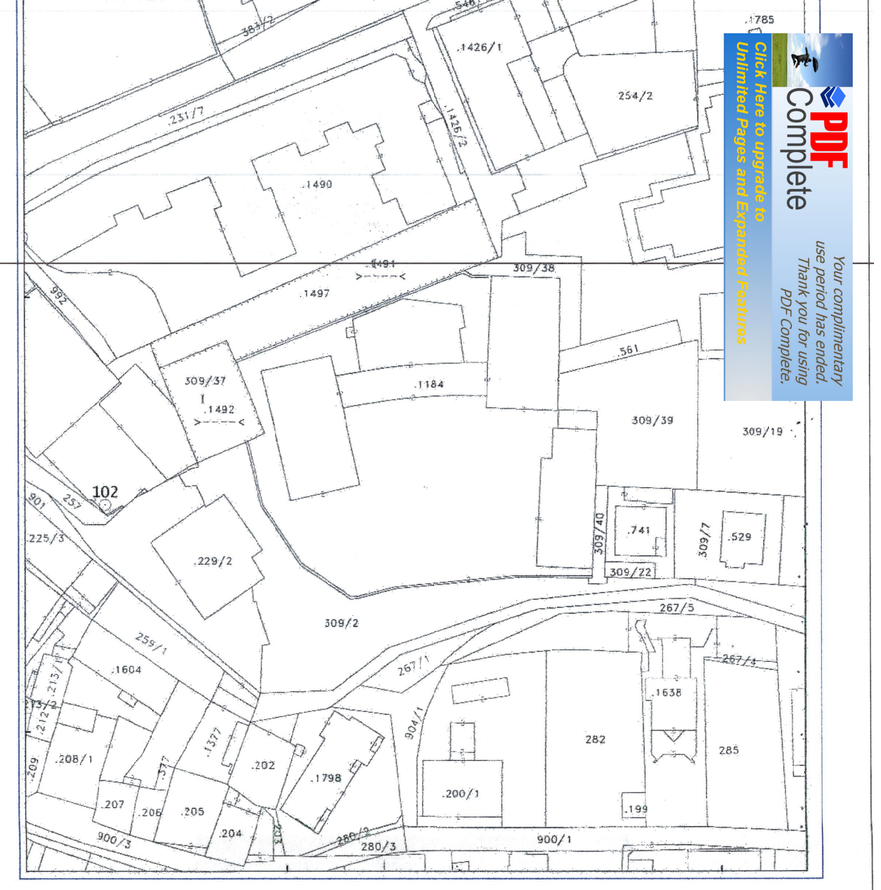

ESTRATTO MAPPA MAPPENAUSZUG 1:1000

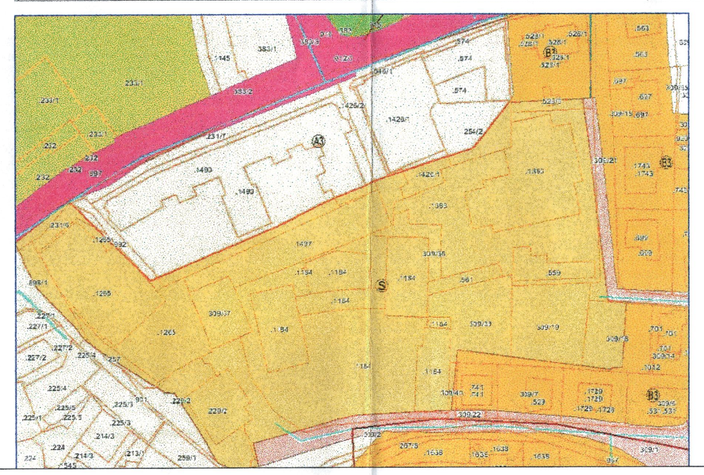

AUSZUG AUS DEM BAULEITPLAN ESTRATTO DAL PUC

GEMEINDE BRUNECK
COMUNE DI BRUNICO

AUTONOME PROVINZ BOZEN · SÜDTIROL
PROVINCIA AUTONOMA DI BOLZANO · ALTO ADIGE

PROJEKT
PROGETTO

GRUNDSCHULE J. BACHLECHNER
Varianteprojekt: Küche und Mehrzweckraum
SCUOLA ELEMENTARE J. BACHLECHNER
Progetto di Variante: Cucina e Locale Pluriuso

INHALT
CONTENUTO

MAPPENAUSZUG - BAULEITPLAN - LAGEPLAN
EINRICHTUNGSPLAN BAUSTELLE
ESTRATTO MAPPA - PUC - PLANIMETRIA
ALLESTIMENTO CANTIERE

BAUHERR
COMMITTENTE

GEMEINDE BRUNECK
COMUNE DI BRUNICO
DER BÜRGERMEISTER - IL SINDACO
Christian Tschurtschenthaler

STADTGEMEINDE BRUNECK AZ · CITTÀ DI BRUNICO BZ

PROJEKTANT
PROGETTISTA

AMPLATZ & BIADENE ARCHITETTI
VIA SANTA CROCE 7 · 39030 SAN LORENZO DI SEBATO (BZ)
TELEFONO +39 0474 476023 TELEFAX +39 0474 476414

PLANNUMMER
NUMERO TAVOLA

1

ORDINE DEGLI ARCHITETTI PIANIFICATORI PAESAGGISTI E CONSERVATORI DELLA PROVINCIA DI BOLZANO
ROBERTO
167

DATUM · *DATA*

22/10/ 2008
GEÄNDERT · *MODIFICATO*

STADTGEMEINDE BRUNECK
ABTEILUNG BAUSERVICE
RAUMORDNUNG UND BAUWESEN
28. Okt. 2008
CITTÀ DI BRUNICO
RIPARTIZIONE SERVIZI TECNICI
URBANISTICA ED EDILIZIA

ORIGINAL - ORIGINALE

Genehmigt aufgrund des Gutachtens der Gemeindebaukommission vom
Approvato in conformità al parere della commissione edilizia comunale del
06. 11. 08
DER BÜRGERMEISTER - IL SINDACO
Christian Tschurtschenthaler

STADTGEMEINDE BRUNECK AZ · CITTÀ DI BRUNICO BZ

PDF Complete
Click Here to upgrade to Unlimited Pages and Expanded Features
Your complimentary use period has ended. Thank you for using PDF Complete.