


GRUNDRISS: 1. UNTERGESCHOSS  
PIANTA: PIANO -1  
1:100

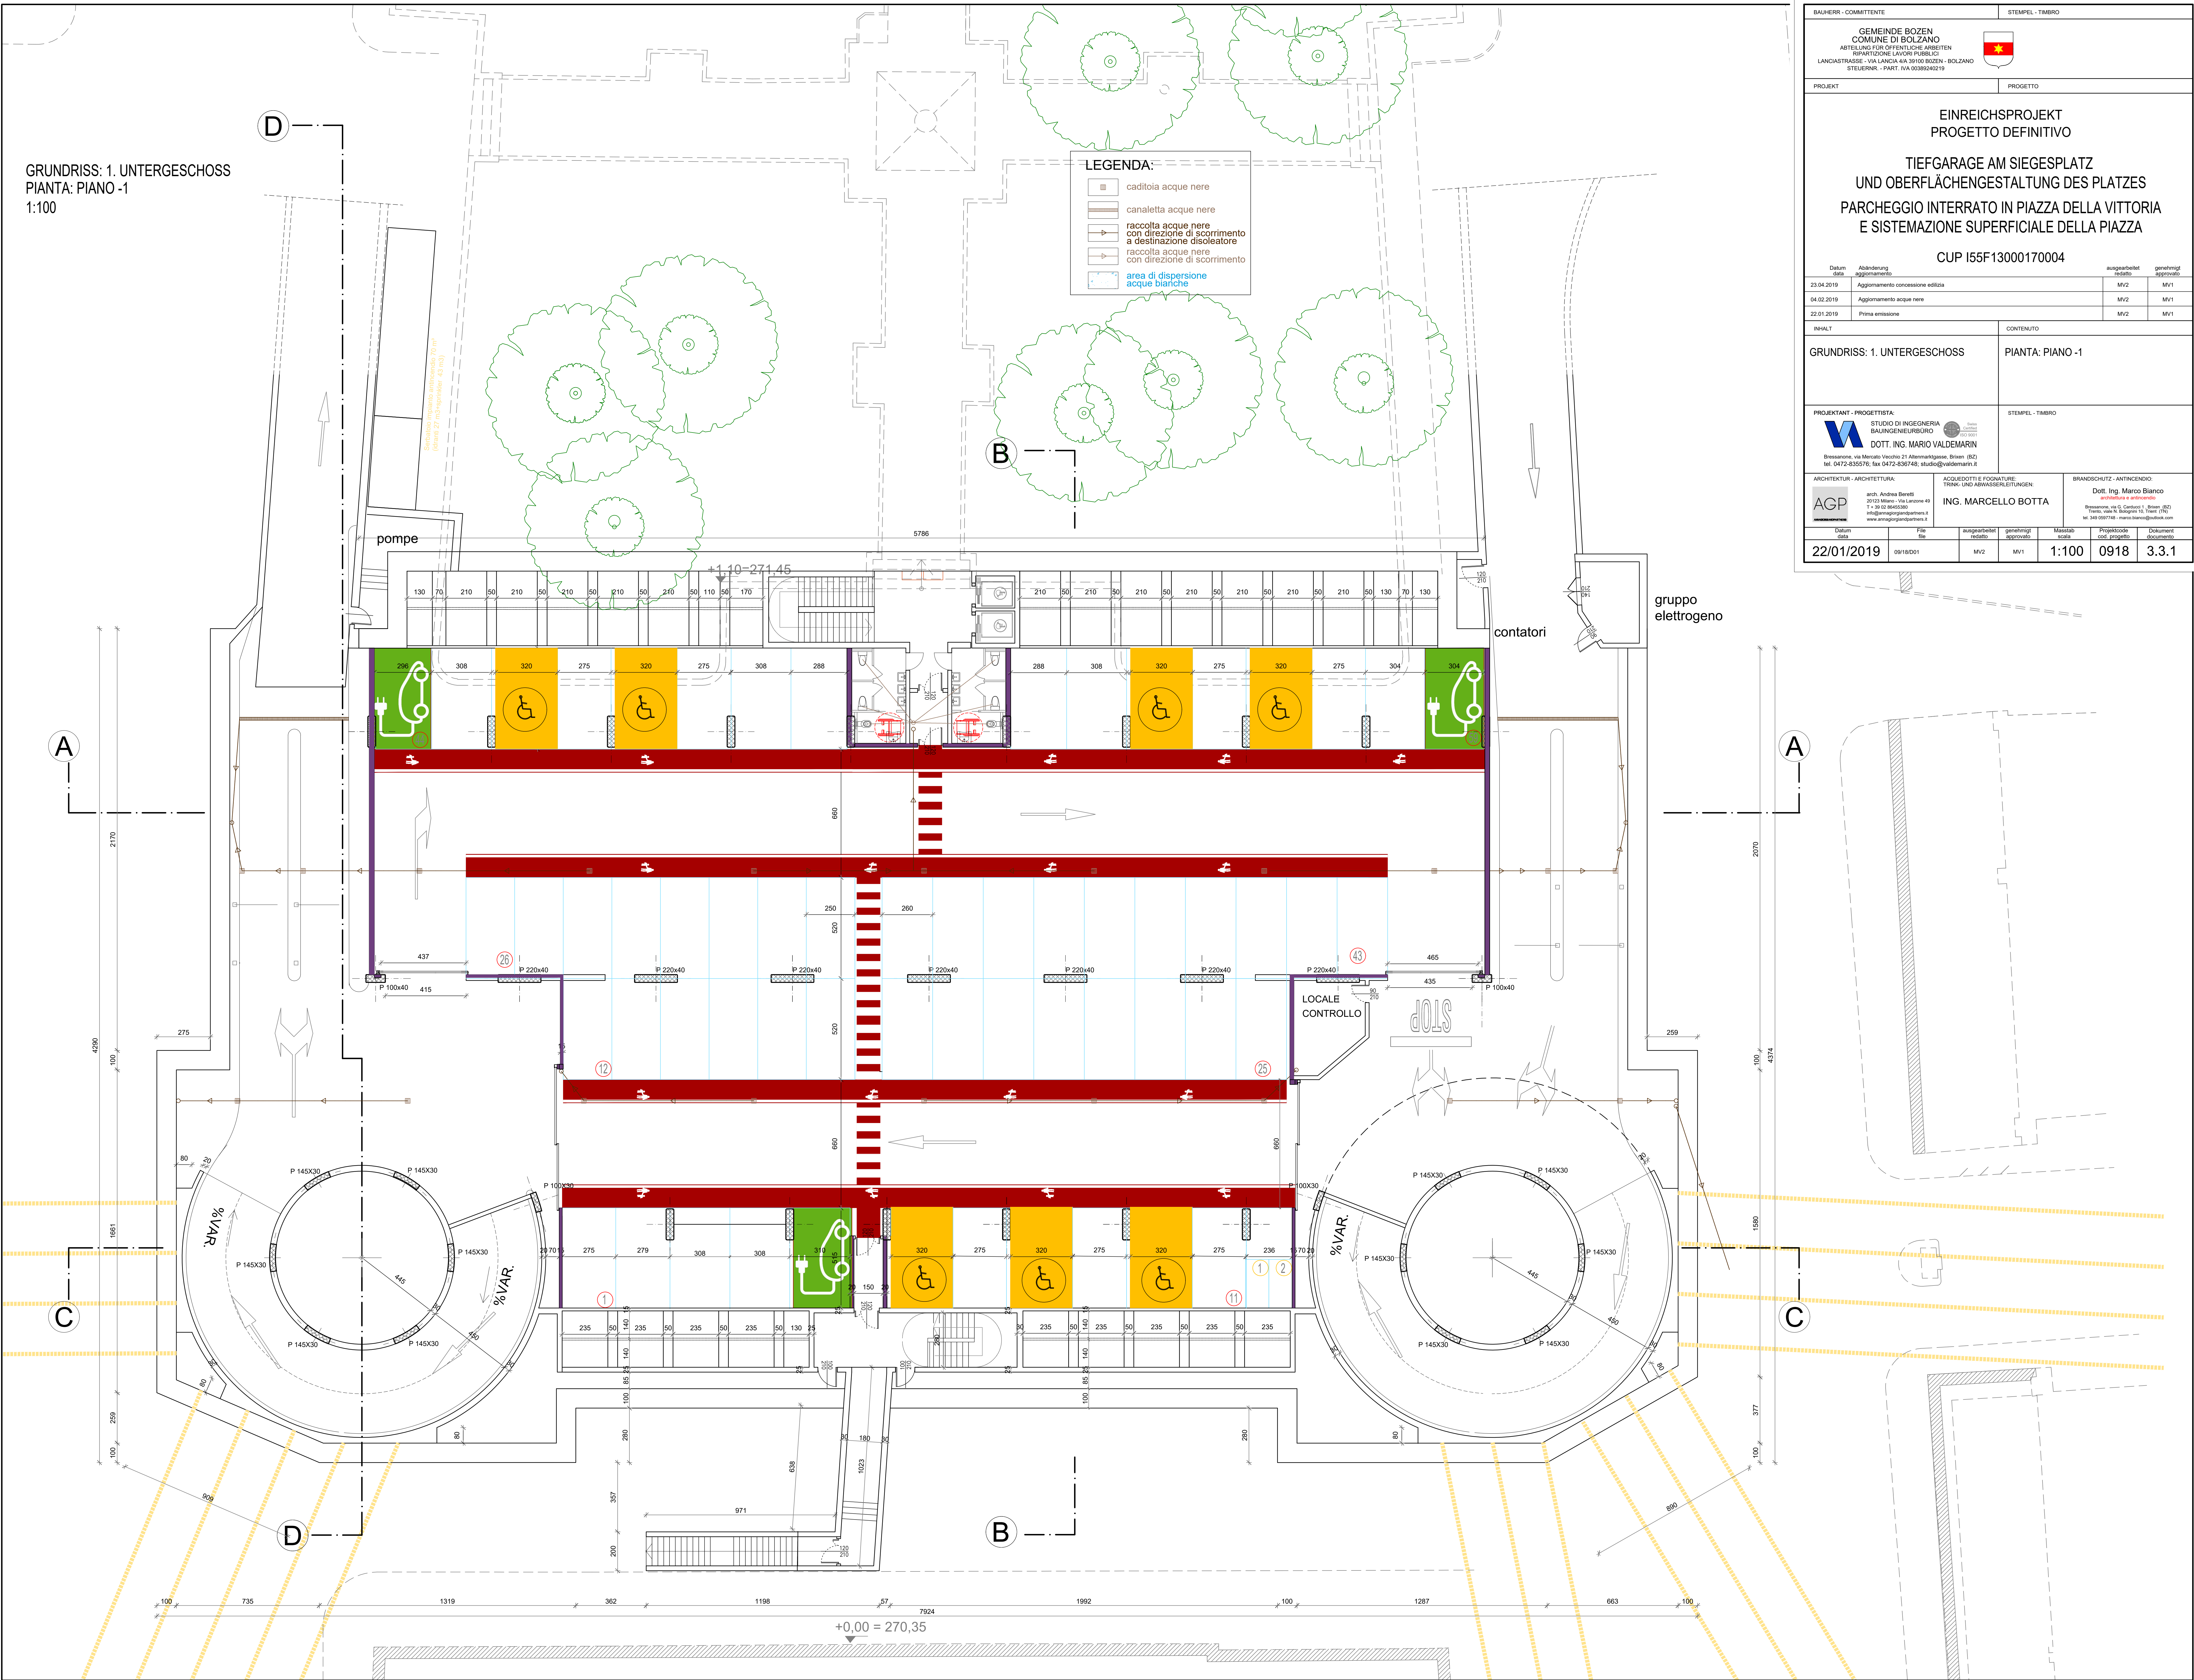

BAUHER - COMMITTENTE

STAMPIL - TIMBRO

GEMEINDE BOZEN  
COMUNE DI BOLZANO  
ABTEILUNG FÜR ÖFFENTLICHE ARBEITEN  
BETRIEBLICHE LÄSUNG FÜR DIE  
LANCIASTRASSE - VIA LANCIA AKA 39100 BOZEN - BOLZANO  
STELLENR. - PLAT. - VIA 0000000019

PROJEKT

PROGETTO

EINREICHSPROJEKT  
PROGETTO DEFINITIVO

TIEFGARAGE AM SIEGESPLATZ  
UND OBERFLÄCHENGESTALTUNG DES PLATZES  
PARCHEGGIO INTERRATO IN PIAZZA DELLA VITTORIA  
E SISTEMAZIONE SUPERFICIALE DELLA PIAZZA

CUP I55F13000170004

Datum  
23.04.2019

Abänderung  
Aggiornamento concessione edilizia

ausgearbeitet  
MVG

geprüft  
MV1

Datum  
04.02.2019

Abänderung  
Aggiornamento acque nere

ausgearbeitet  
MVG

geprüft  
MV1

Datum  
22.01.2019

Abänderung  
Prima emissione

ausgearbeitet  
MVG

geprüft  
MV1

INHALT

CONTENUTO

GRUNDRISS: 1. UNTERGESCHOSS

PIANTA: PIANO -1

PROJEKTANT - PROGETTISTA

STAMPIL - TIMBRO

STUDIO DI INGEGNERIA  
BALNEOINGENIERING  
DOTT. ING. MARIO VALDEMARIN  
Bressanone, Via Mercata Vecchia 21 Altemontgasse, Bozen (SÜZ)  
Tel. 0472-835576, Fax 0472-835748, studio@valdemarin.it

Dott. Ing. Mario Valdemarin  
architetto e ingegnere  
Progettazione, direzione lavori, direzione generale  
Tel. 0471-388744, mario.valdemarin@studio.it

ARCHITETTURA - ARCHITETTURA

ACQUEDOTTI E FOGNATURE  
TRINK- UND ABWASSERLEITUNGEN

BRANDSCHUTZ - ANTICENDIO

AGP

ING. MARCELLO BOTTA

Dott. Ing. Mario Valdemarin

Datum  
22/01/2019

File  
05/18/001

ausgearbeitet  
MVG

geprüft  
MV1

Modul  
1:100

Projektcode  
0918

Dokument  
3.3.1