


GRUNDRIS: 2. 3. 4. 5. UTERGESCHOSS
PIANTA: PIANO -2 -3 -4 -5
1:100

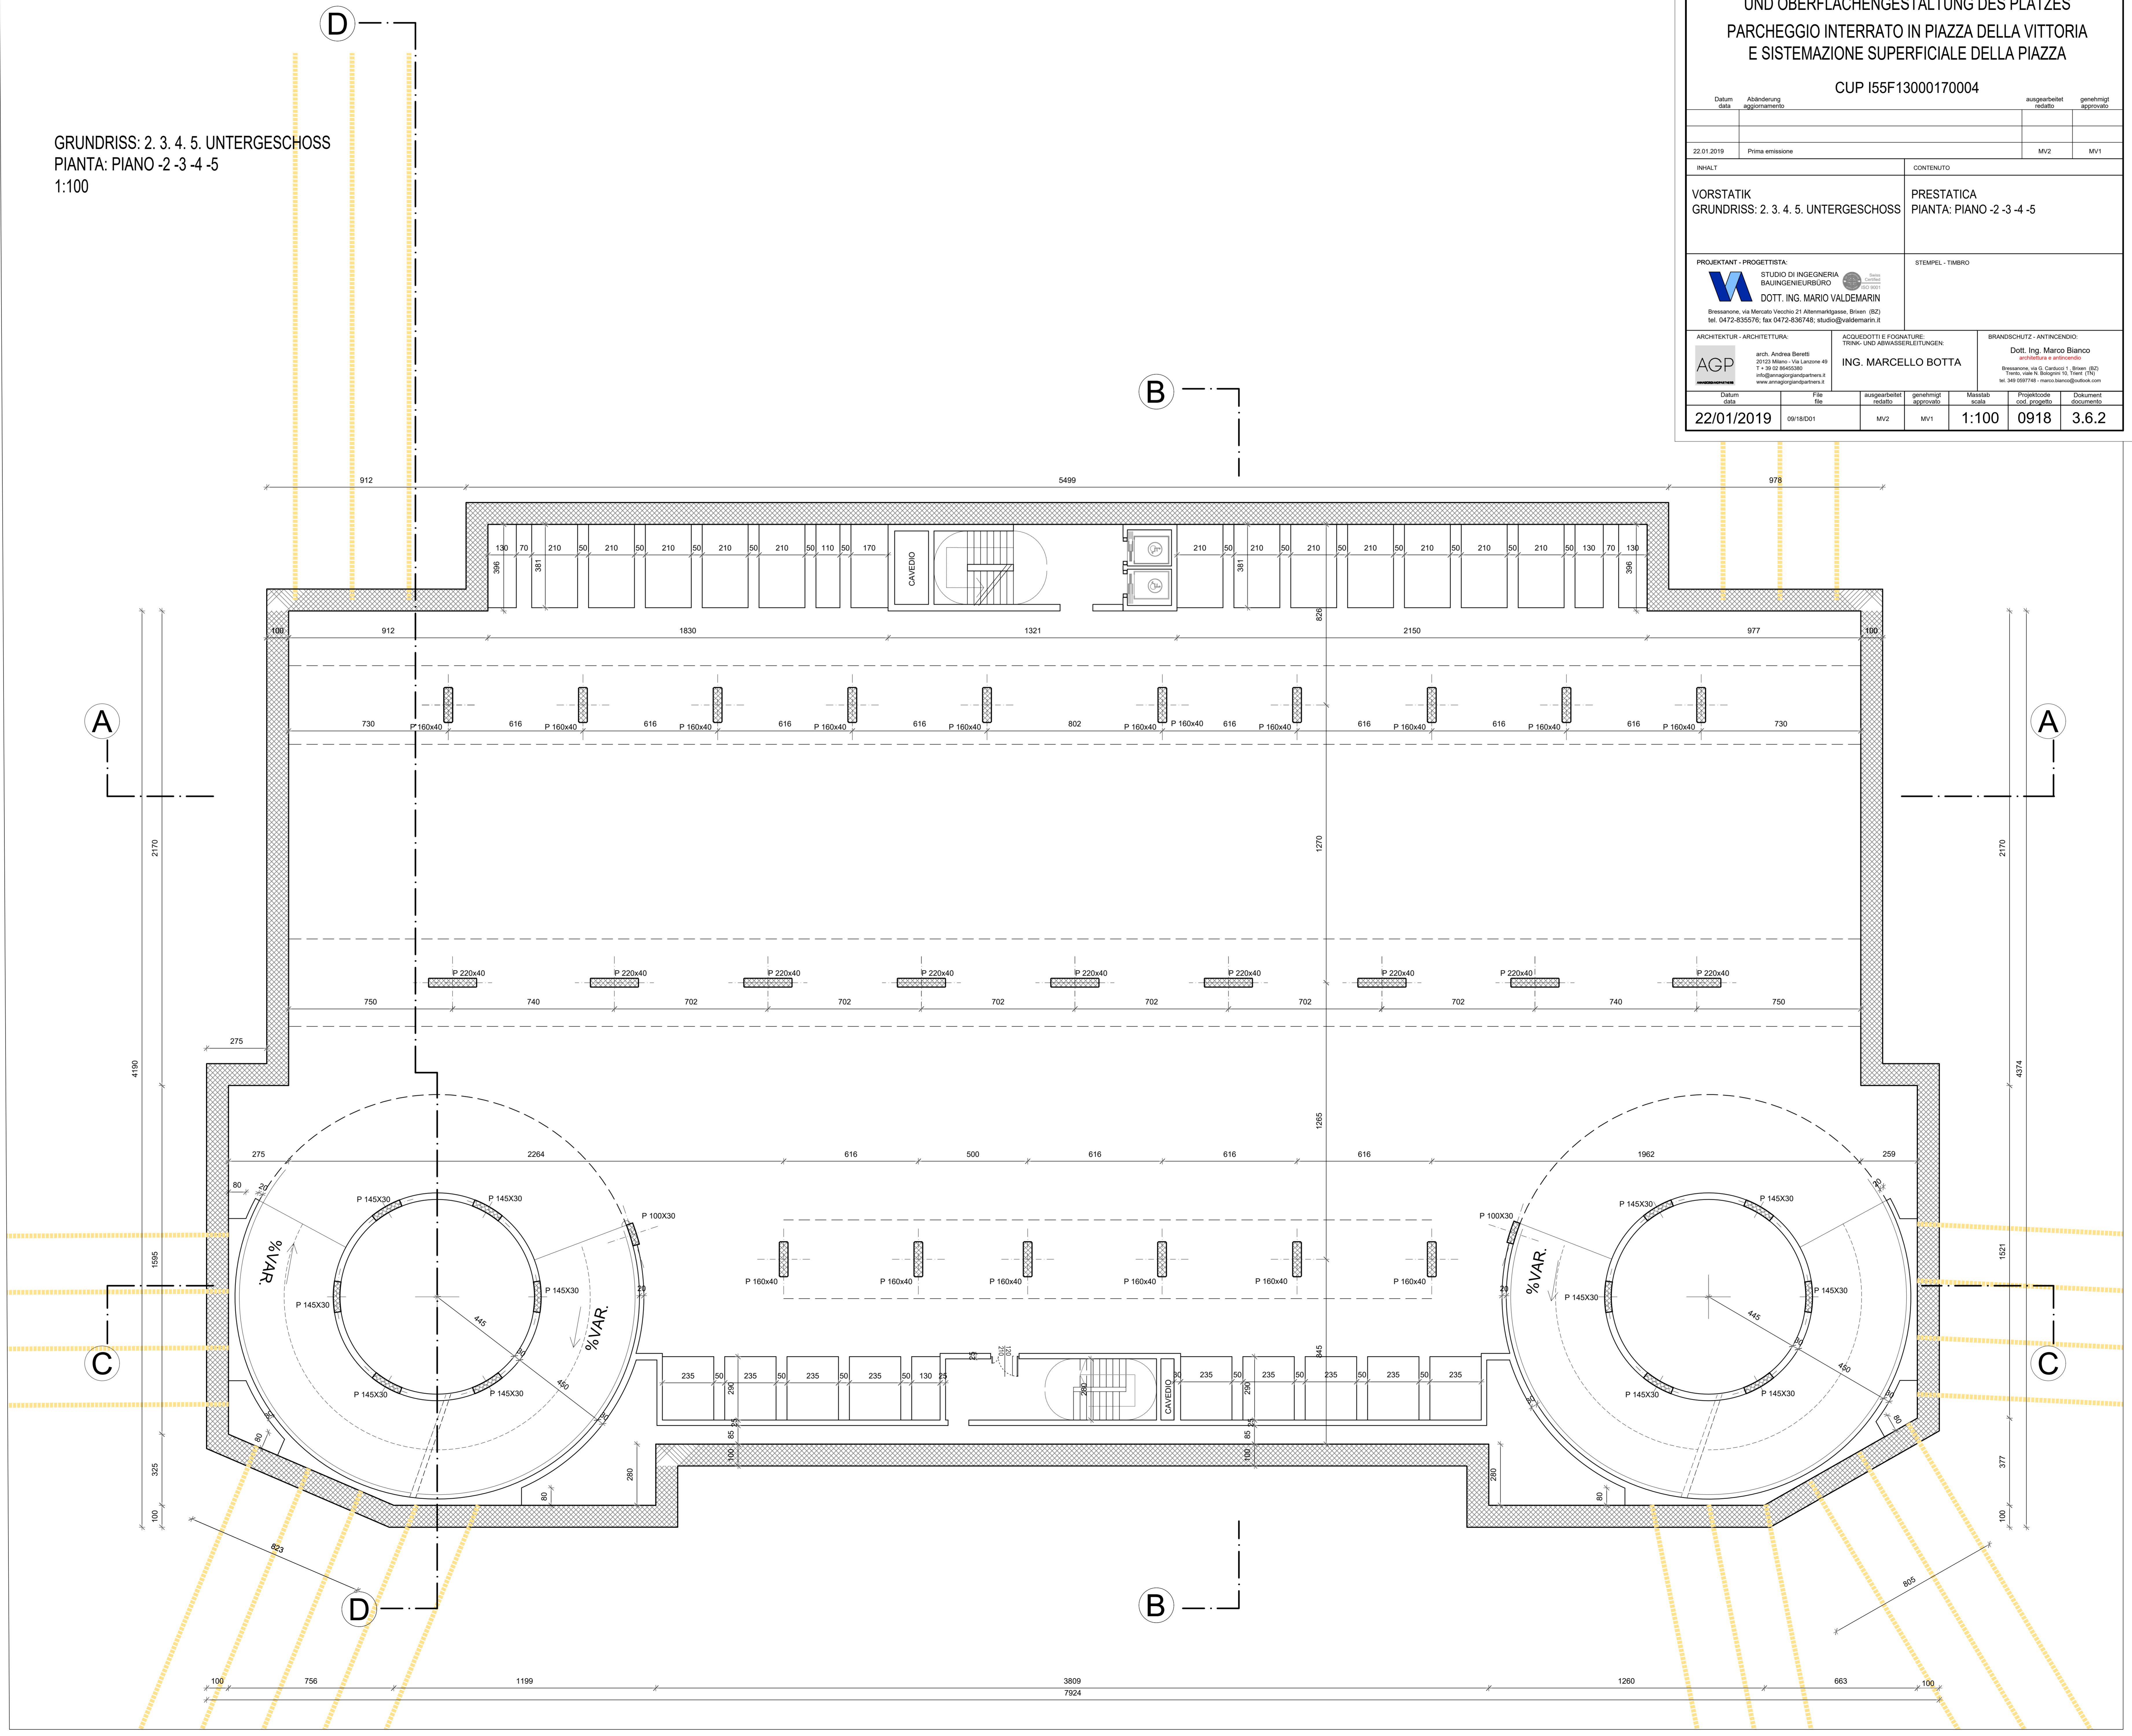

BAUHERR - COMMITTENTE

GEMEINDE BOZEN
COMUNE DI BOLZANO
ABTEILUNG FÜR ÖFFENTLICHE ARBEITEN
RIPARTIZIONE LAVORI PUBBLICI
LANCIASTRASSE - VIA LANCIA 4/A 39100 BOZEN - BOLZANO
STEUERNR. - PART. IVA 0208062019

STEMPEL - TIMBRO

PROJEKT

PROGETTO

EINREICHSPROJEKT
PROGETTO DEFINITIVO

TIEFGARAGE AM SIEGESPLATZ
UND OBERFLÄCHENGESTALTUNG DES PLATZES
PARCHEGGIO INTERRATO IN PIAZZA DELLA VITTORIA
E SISTEMAZIONE SUPERFICIALE DELLA PIAZZA

CUP I55F13000170004

Datum data	Abänderung aggiornamento	ausgearbeitet elaborato	geprüft controllato
22.01.2019	Prima emissione		

INHALT

VORSTATIK
GRUNDRIS: 2. 3. 4. 5. UTERGESCHOSS

KONTENTUTO

PRESTATICA
PIANTA: PIANO -2 -3 -4 -5

PROJEKTANT - PROGETTISTA

STUDIO DI INGEGNERIA
BAINGENEURBÜRO
DOTT. ING. MARIO VALDEMARIN

STEMPEL - TIMBRO

ARCHITEKTUR - ARCHITETTURA


ACQUEDOTTI E FOGNATURE:
TRINK- UND ABWASSERLEITUNGEN:
ING. MARCELLO BOTTA

BRANDSCHUTZ - ANTICENDIO:
Dott. Ing. Marco Bianco

Datum data	File file	ausgearbeitet elaborato	geprüft controllato	Maßstab scala	Projektskizze disegno	Dokument documento
22/01/2019	0918D01			1:100	0918	3.6.2