



DETAIL AKUSTIKPANELEE STÜTZMAUER / DETAGLIO PANNELLI FONOASSORBENTI MURI DI SOSTEGNO


DETAIL A - ANSCHLUSS OBEN M=1:5
 DETAGLIO B - NODO SUPERIORE SC=1:5

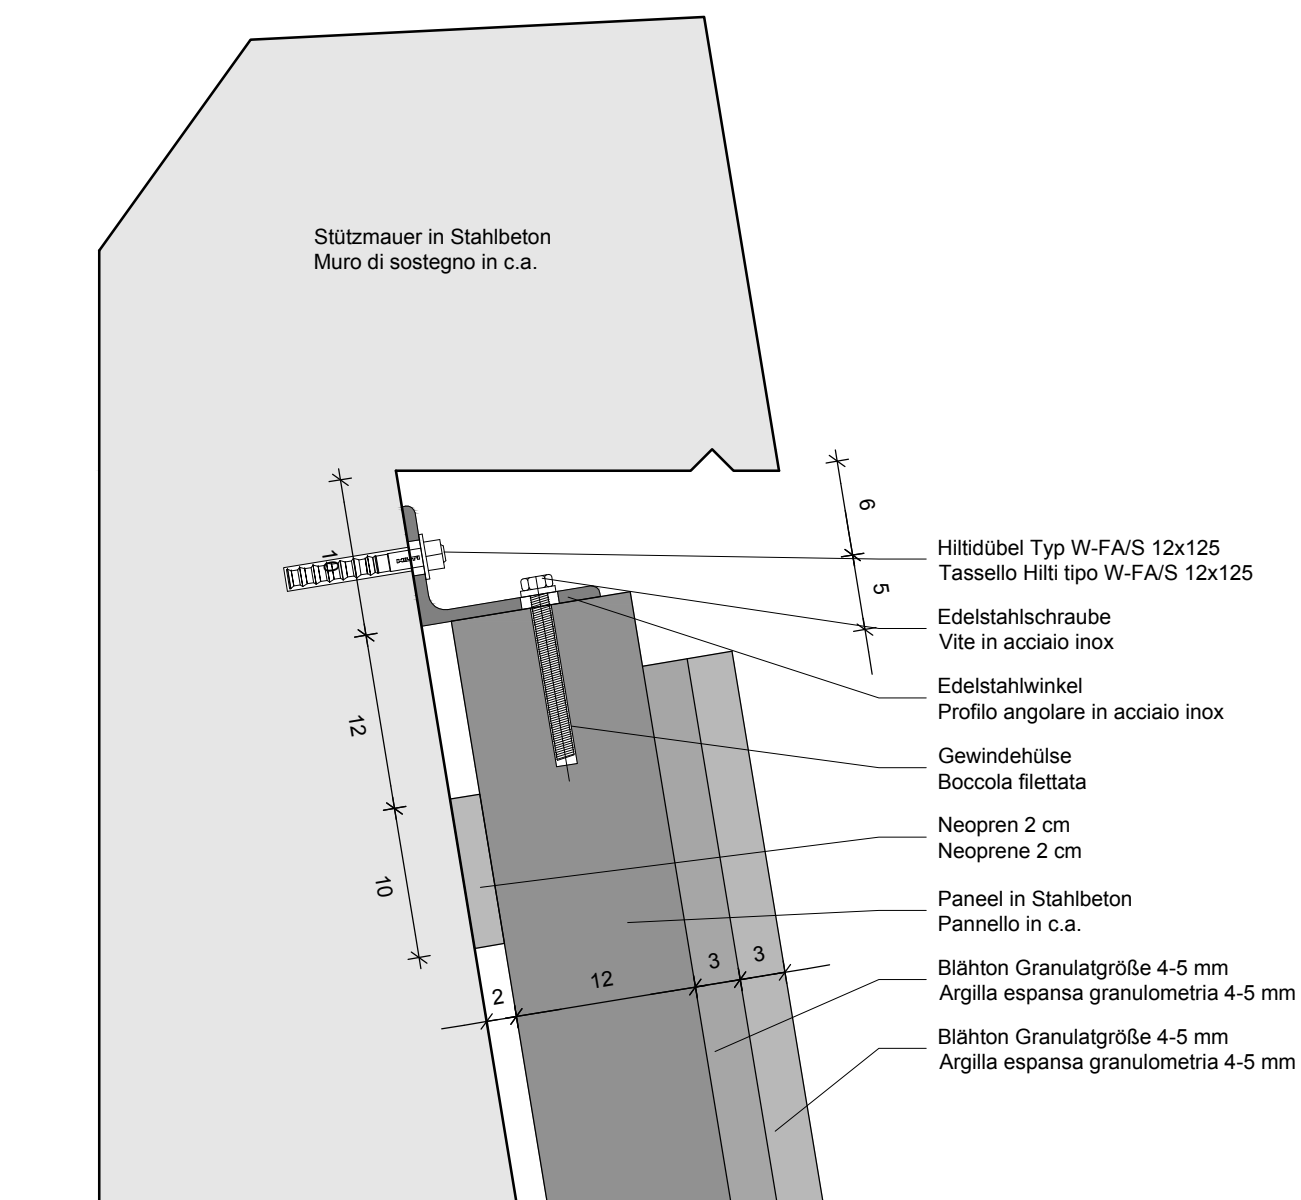

SCHNITT STÜTZMAUER M=1:25
SEZIONE MURO DI SOSTEGNO SC=1:25

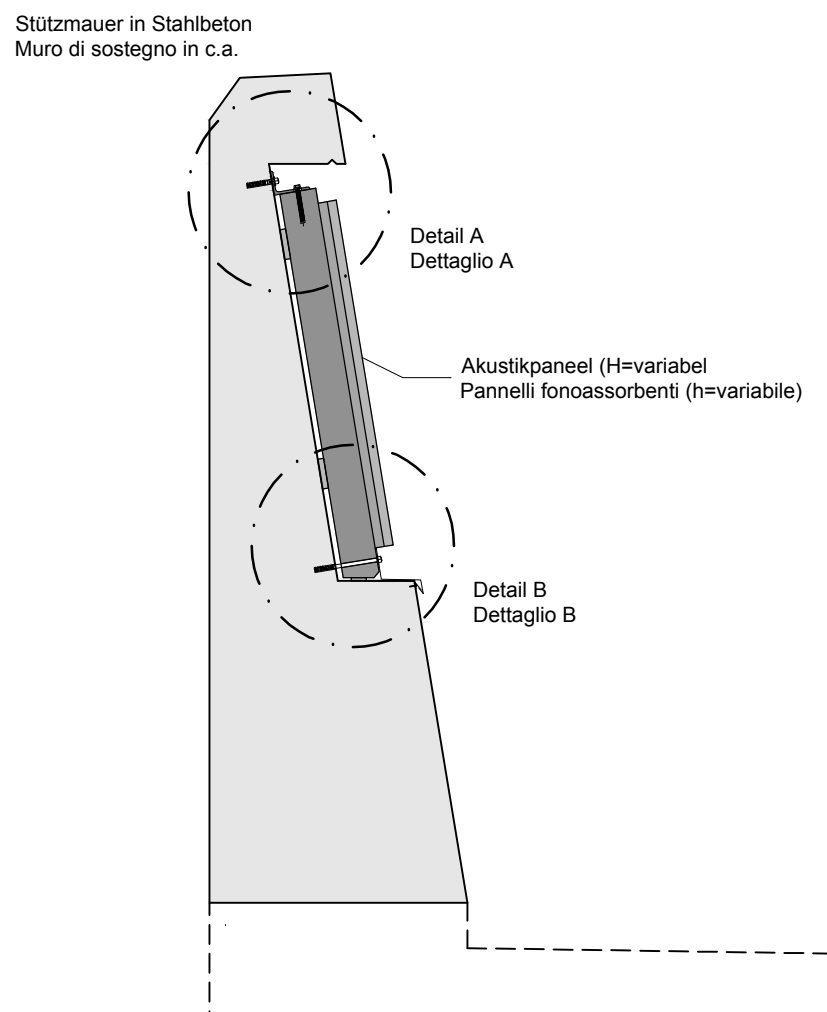


DETAIL B - ANSCHLUSS UNTEN M=1:5
 DETAGLIO B - NODO INFERIORE SC=1:5

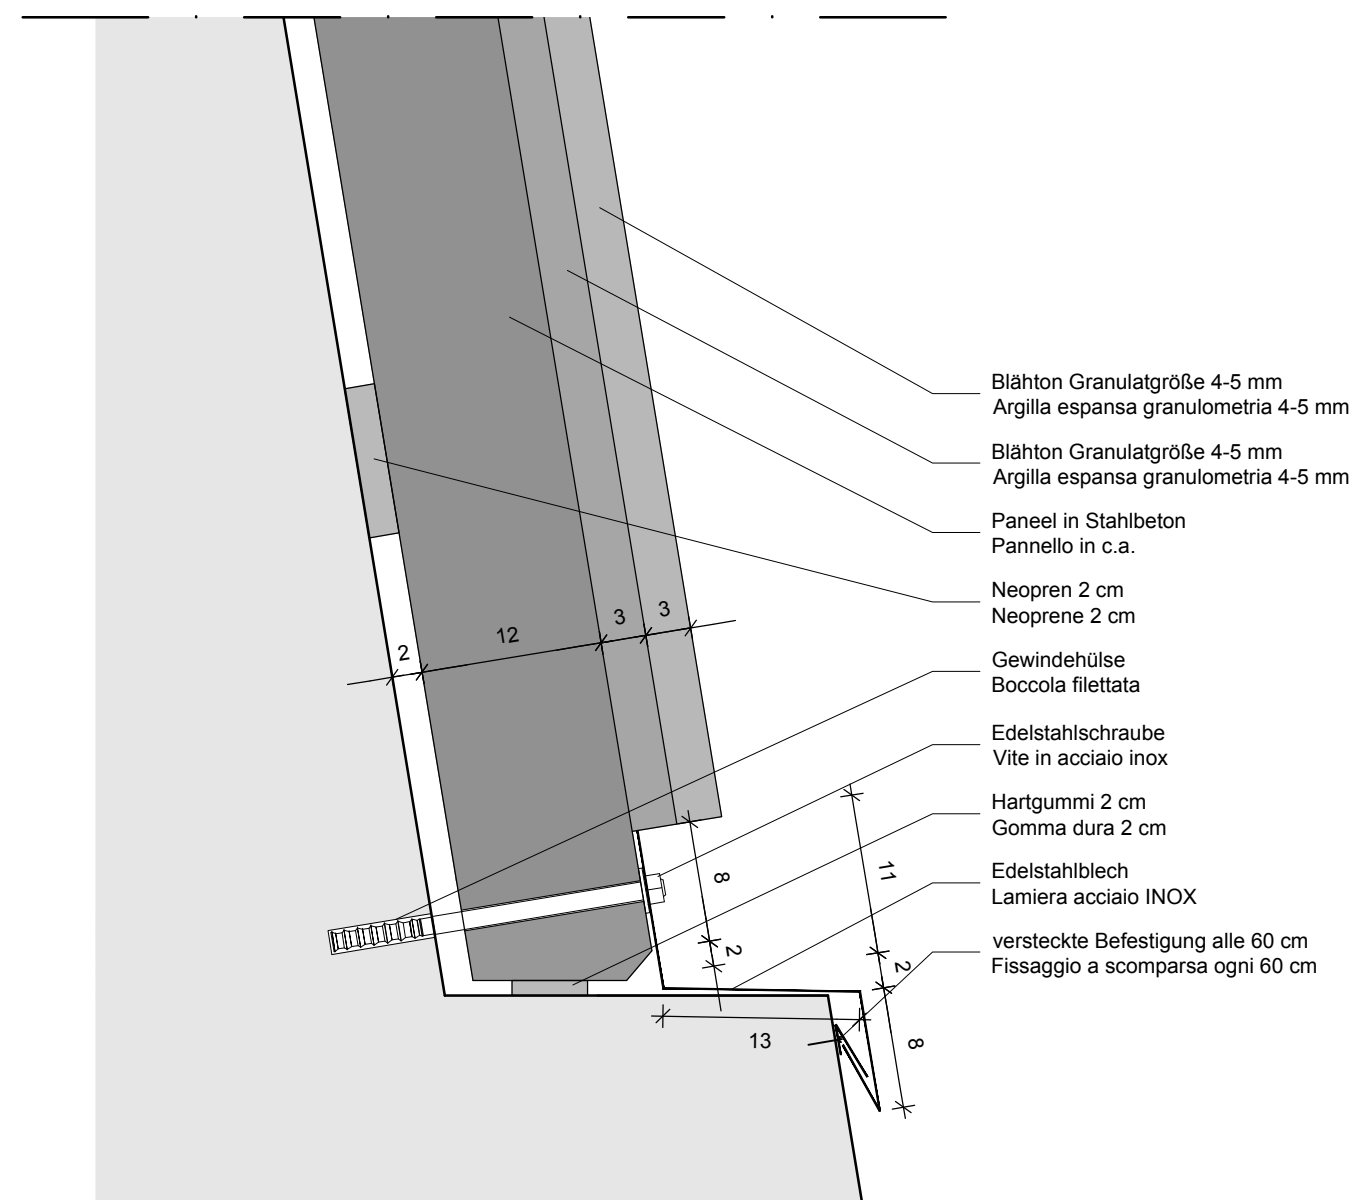


DETAIL AKUSTIKPANEEL TUNNELWÄNDE / DETAGLIO PANNELLI FONOASSORBENTI PARETI GALLERIA


DETAIL A - ANSCHLUSS OBEN M=1:5
 DETAGLIO B - NODO SUPERIORE SC=1:5

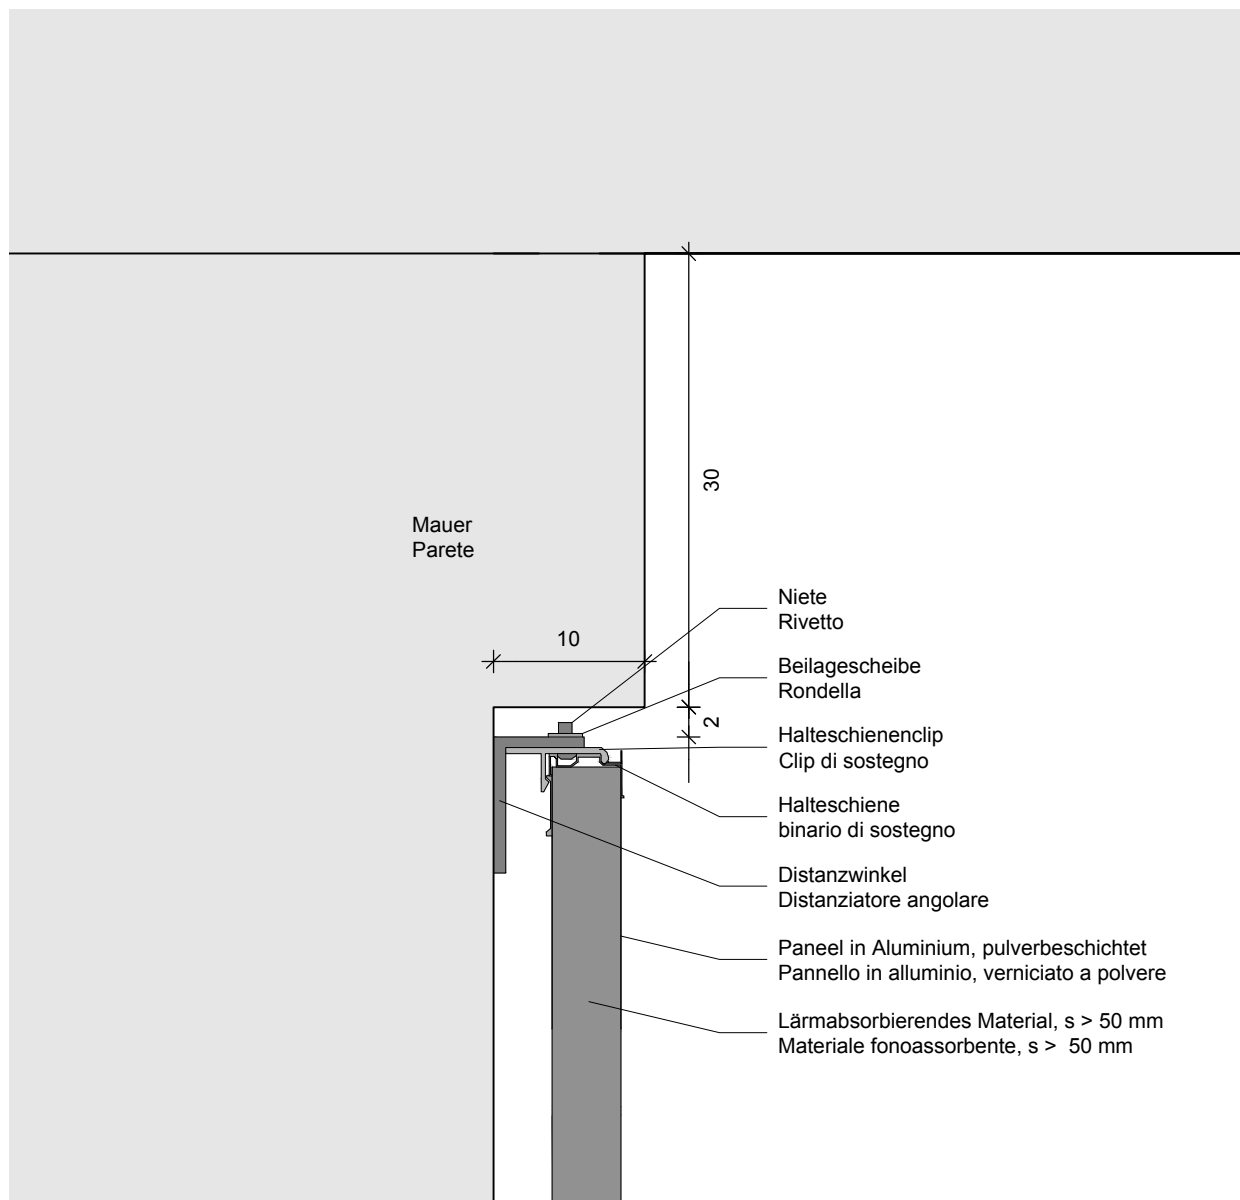

DETAIL B - ANSCHLUSS UNTEN M=1:5
 DETAGLIO B - NODO INFERIORE SC=1:5

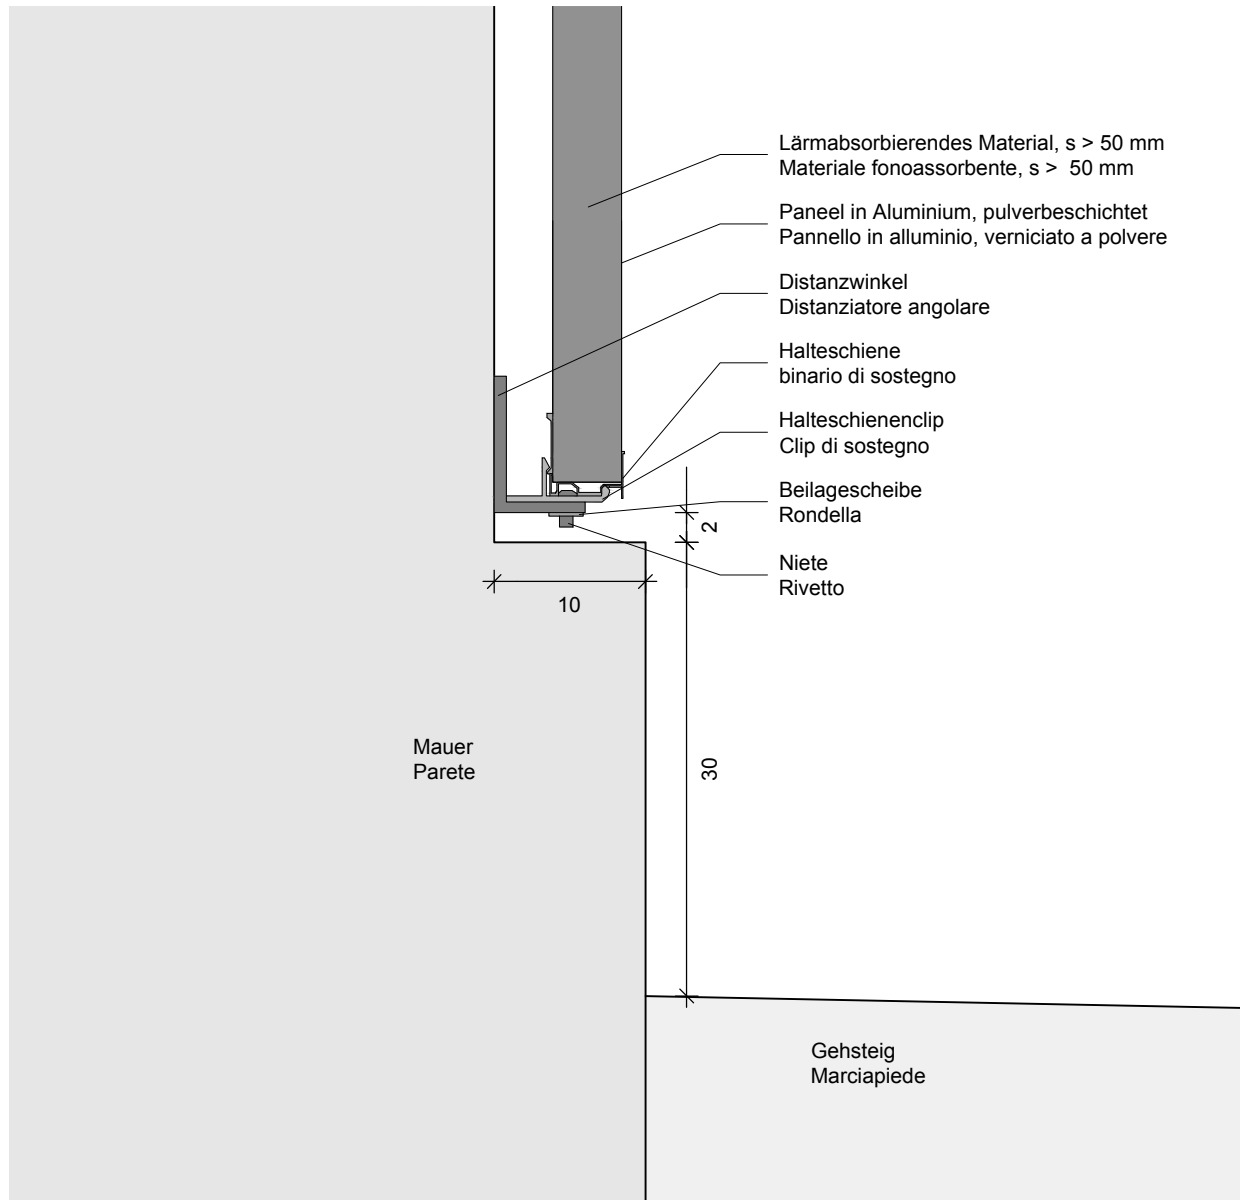

SCHNITT TUNNELWAND M=1:25
SEZIONE PARETE GALLERIA SC=1:25

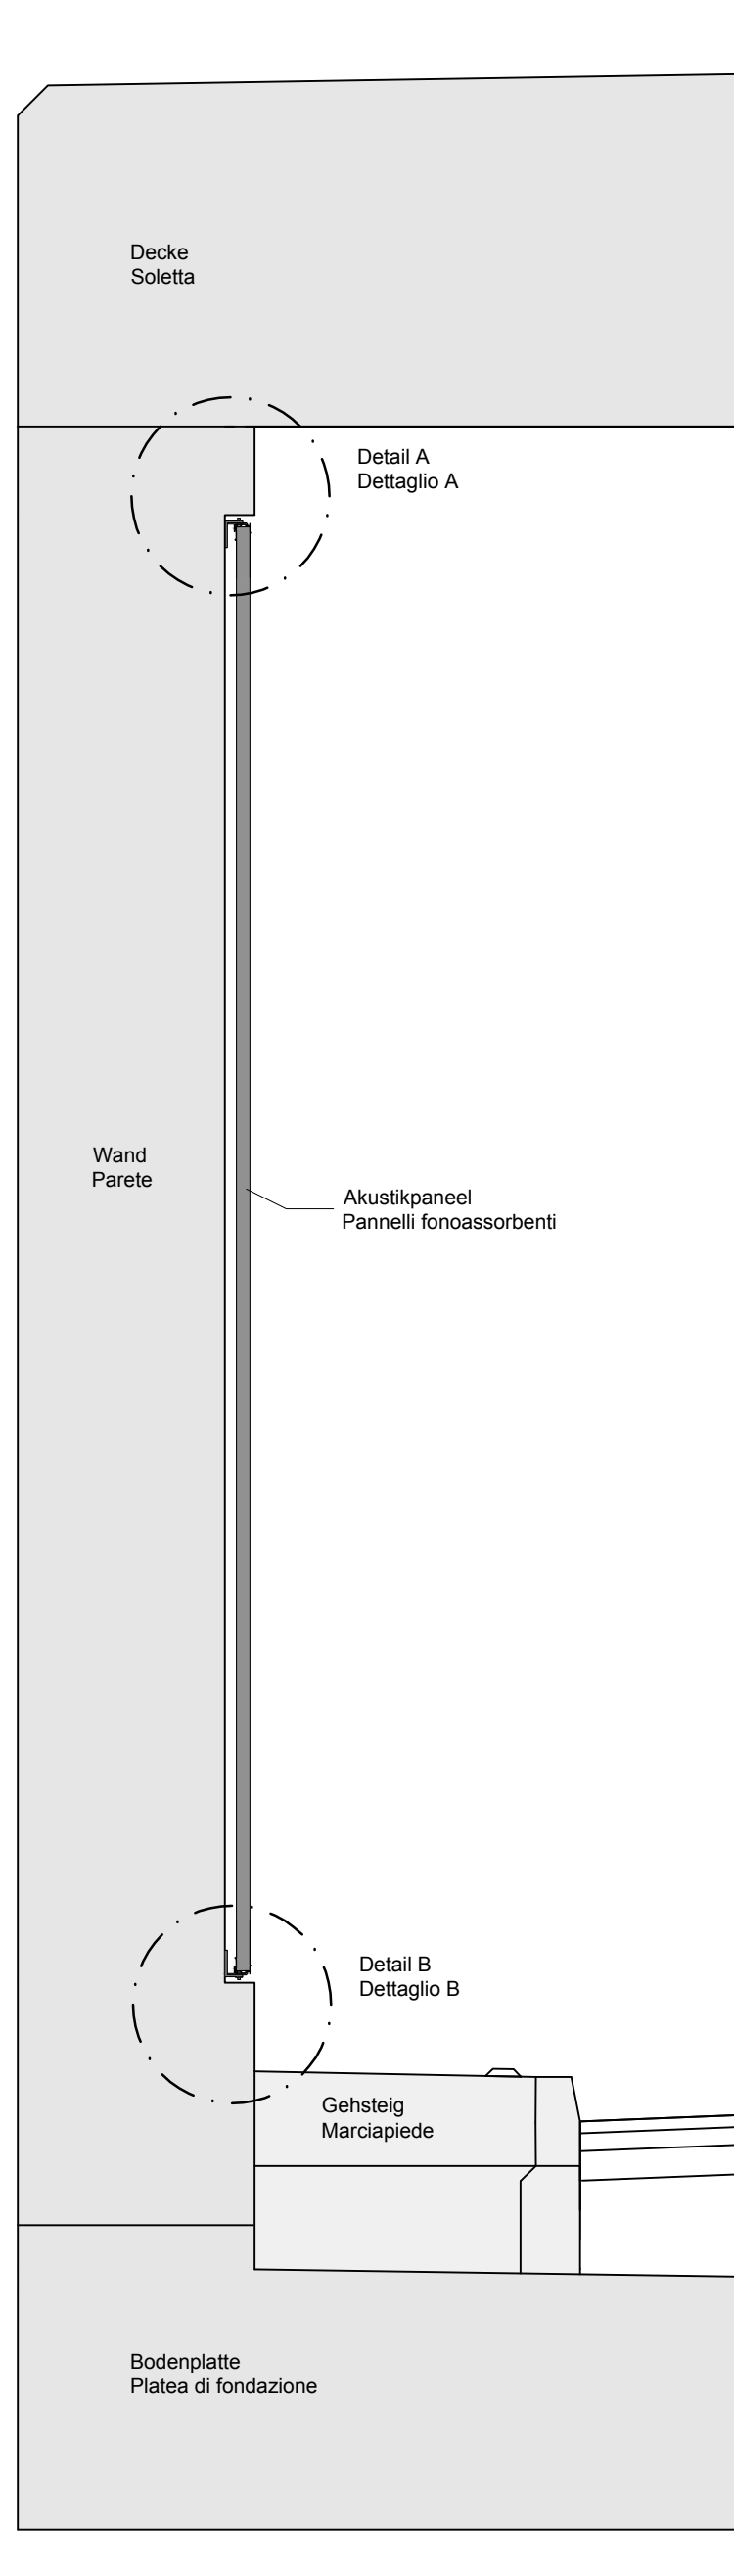

AUTONOME PROVINZ BOZEN - SÜDTIROL
PROVINCIA AUTONOMA DI BOLZANO



GEMEINDE VAHRM
COMUNE DI VARNA

Projekt/progetto:

UMFAHRUNG VAHRN
BAUARBEITEN OHNE ANSCHLUSS BRIKEN NORD
CIRCONVALLAZIONE VARNA
OPERE CIVILI SENZA COLLEGAMENTO BRESSANONE NORD

AUSFÜHRUNGSPROJEKT - PROGETTO ESECUTIVO

| | | | | | |
|------|------------|---|--------------------|-------------------|---------------------|
| 3 | | | | | |
| 2 | | | | | |
| 1 | | | | | |
| 0 | 22.01.2016 | 1. Ausgabe / 1ª edizione | V. Schwitter | Ch. Franchini | G. Fischnaller |
| Rev. | Datum/data | Ausgabe, Änderungen / edizione, aggiornamento | erstellt/elaborato | geprüft/esaminato | freigegeben/approv. |

Auftraggeber:

AUTONOME PROVINZ BOZEN
Ressort für Bauten
Amt für Straßenbau Nord/Ost

committent


PROVINCIA AUTONOMA DI BOLZANO
Dipartimento ai lavori pubblici
Ufficio tecnico strade nord/est

Dokumenttitel:

LÄRMSCHUTZVERKLEIDUNG TUNNELWÄNDE UND STÜTZMAUER DETAILS

titolo del documento

RIVESTIMENTO ANTIRUMORE PARETI GALLERIA E MURI PARTICOLARI

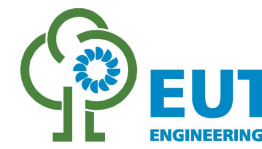

Maßstab/scala: 1:25, 1:5

PLANUNGSGRUPPE

ILF-EUT

GRUPPO DI PROGETTAZIONE

c/o EUT Engineering GmbH
Dantestraße 134, 39042 Brixen

Tel. +39 0472 272400
Email: info@eut.bz.it

c/o EUT Engineering srl
via 134, 39042 Bressanone



Plan Nr./tav. n.:

BV-S-396

Einlage Nr./allegato n.:

4-96