
 


 Mappa / mappa

 Bestand / esistente


 asphaltierte Flächen - Bestand / zona asfaltata - esistente


 bestehende Beregner / irrigatori esistenti

Türen und Tore für Instandhaltungen und Schneeräumung  
(Geschlossen für Publikum - Ausnahme Eingangstor)  
/ cancelli e porte di servizio per sgombero neve e.a. (chiuso  
al pubblico - eccezione cancello principale d'entrata)



best. Beleuchtungsmasten / pali d'illuminazione esistenti



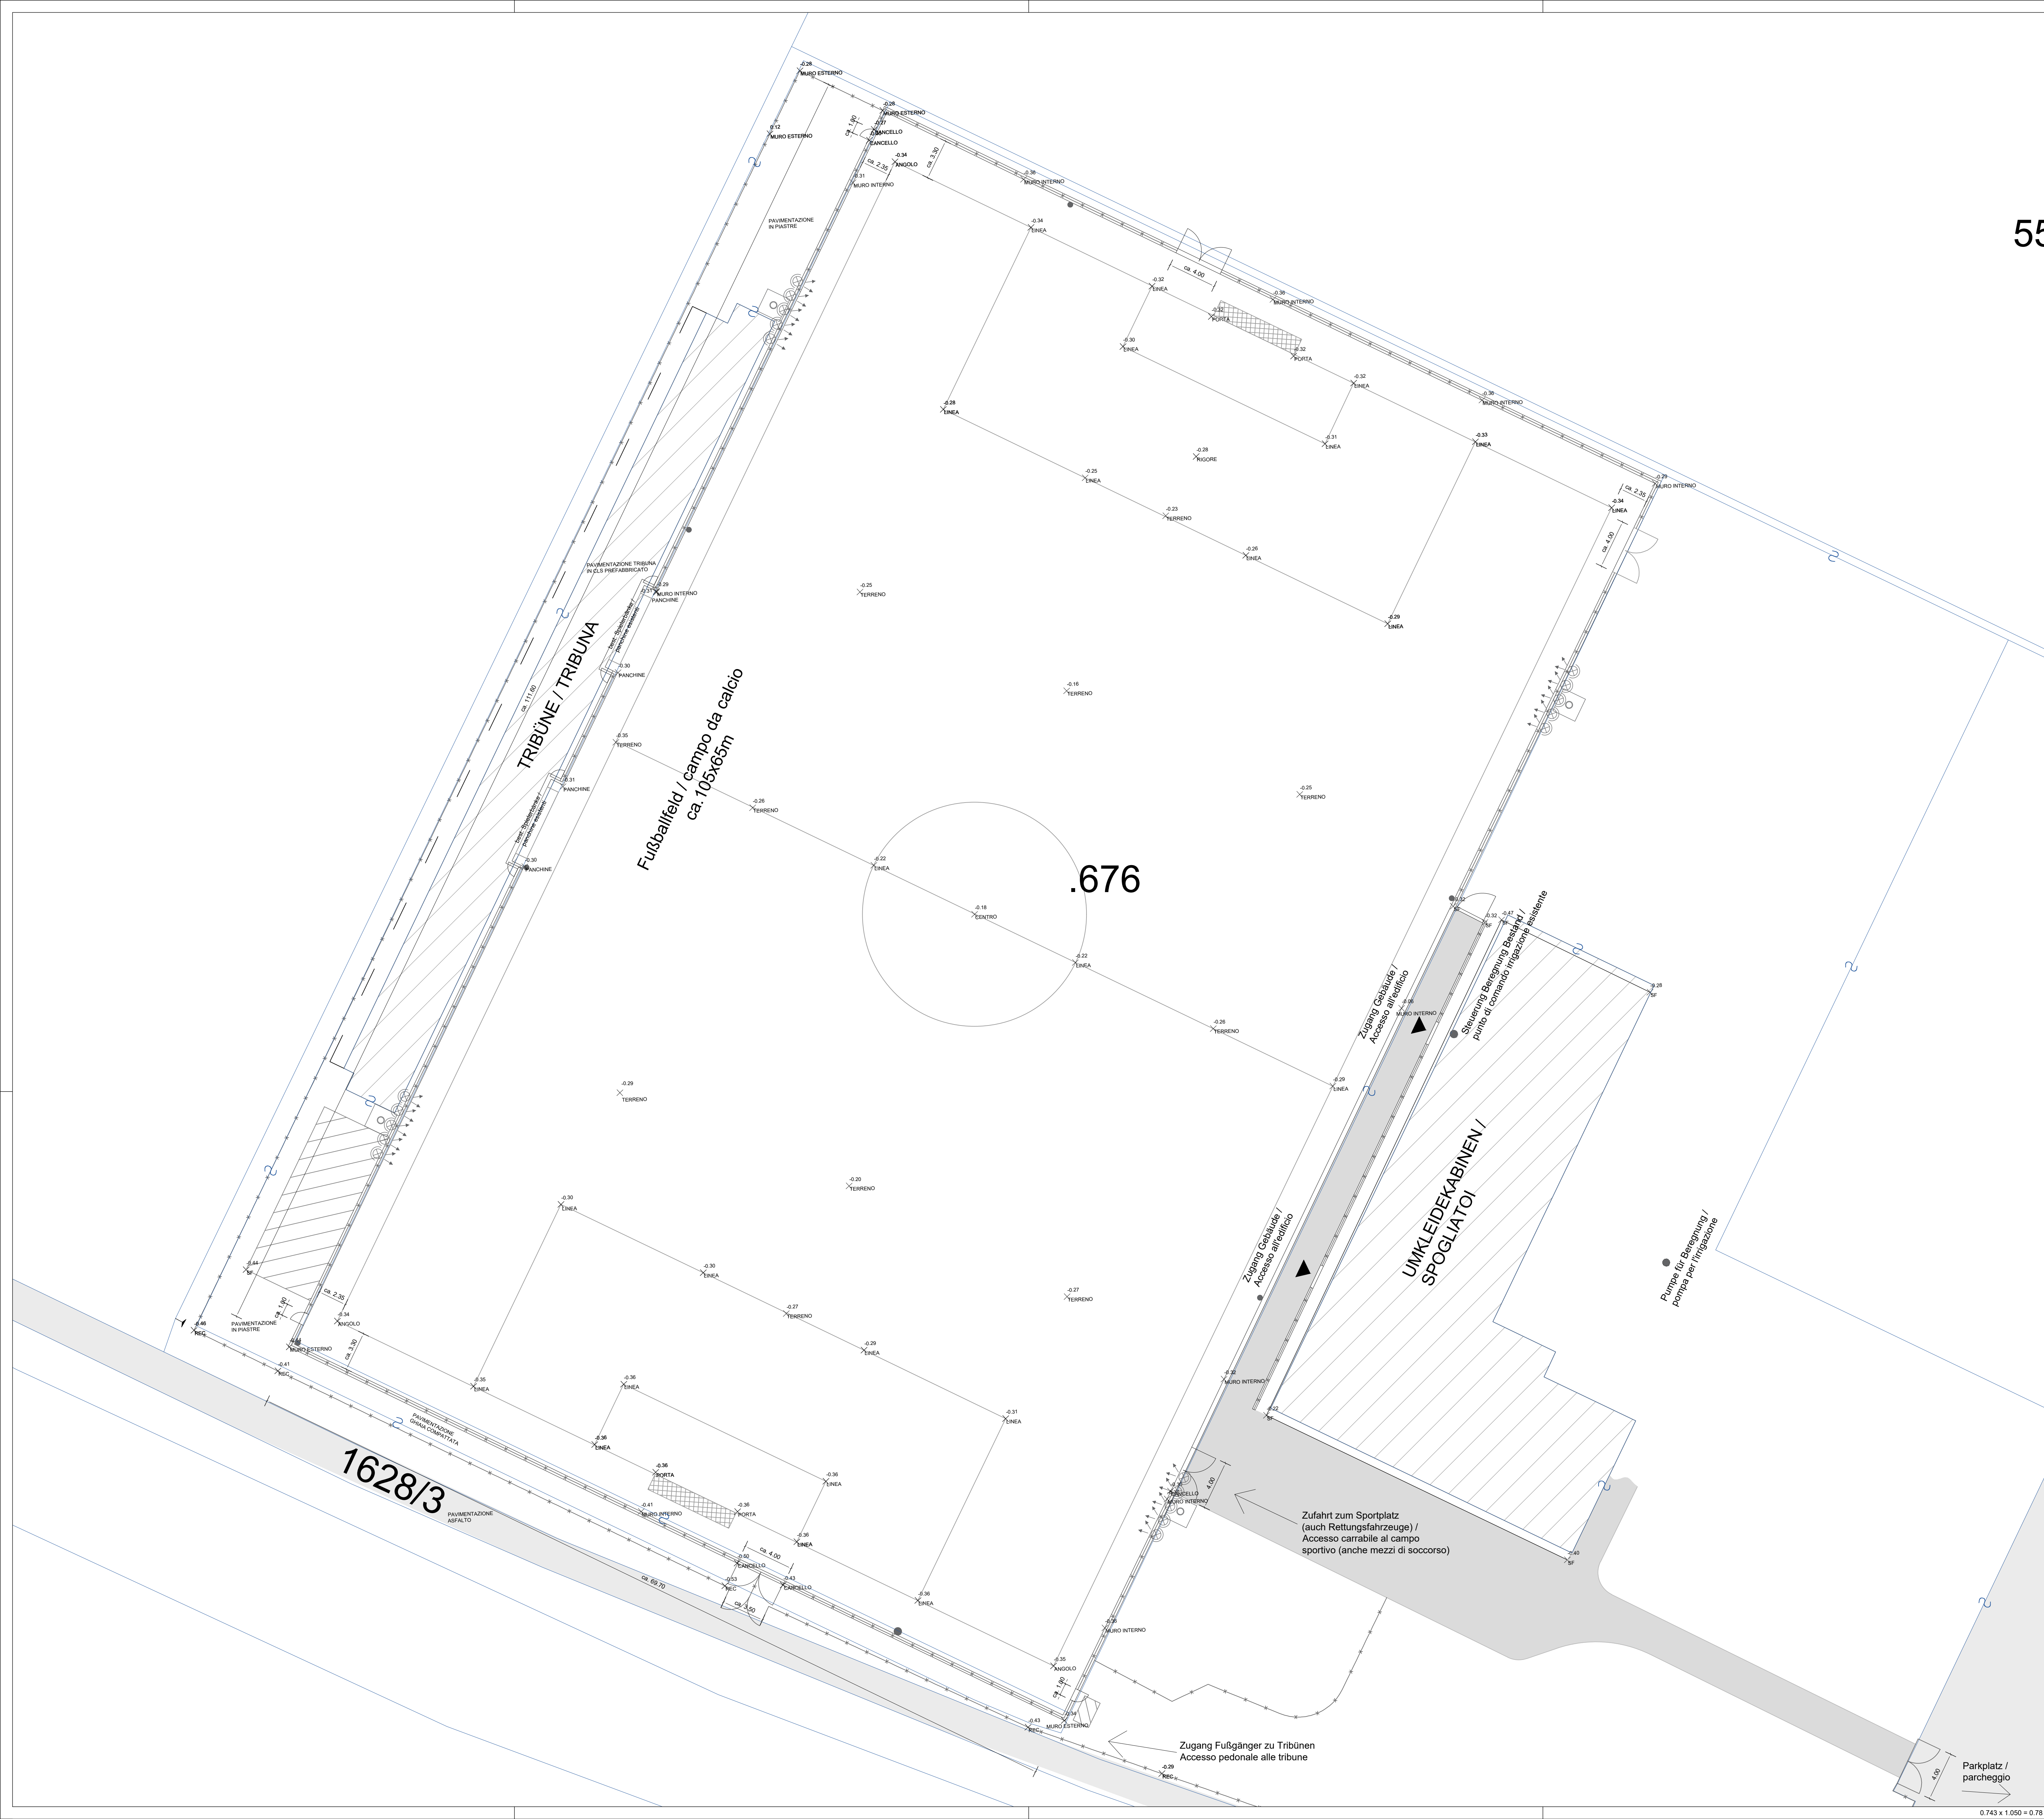

**PFEIFER PARTNERS GMBH srl**  
I-39057 Eppan Appiano (BZ)  
Via Pillhof Straße, 53  
T. +39 0471 63 75 26  
office@pfeiferpartners.it  
pfeiferpartners.it

### herr committente

1:200

## A 3.1

Datum: 13.03.2020		Projektleiter: Inc. di. prog.: GE		Dr. Ing. Michael Pfeifer	
Datum	data	Änderungen	varianti		
		Ausgearb.: GE			Geprüft: GE
		elaborate: GT			control.: GE
A	29.04.2020	verschiedene Anpassungen (Regelroutine und anderes)			DT/GE
B					
C					
D					
E					
F					
G					
F:\A_DIS\1-ISO\Freienfeld\FRK\AF\FRK\AF\FRK_F_31.dwg				p-code: FRKP	

Geom. Georg Sinn