

Legende - Legenda

Alle Zugänge des Fußballplatzes müssen während der Bauarbeiten verschlossen bleiben. Tutti gli accessi del campo di calcio devono essere chiusi durante i lavori di costruzione


Entlang des Zaunes des Fußballplatzes wird ein neuer Drainagegraben errichtet welcher eine Tiefe von 0,50m bis ca. 1,50m haben wird. Lungo la recinzione del campo di calcio sarà costruita una nuova trincea di drenaggio che avrà una profondità da 0,50 a 1,50 m.



3 Container
4 Büro / Ufficio




— Kunststoffnetz mit Fußbrett (rot)
Rete rossa in materiale plastica con legno
--- Metallzaun / Rete metallica
Einfahrtstor - cancello

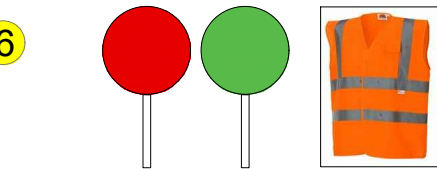

8 Parkplatz BL / Parcheggi DL

7 Materiallager / Deposito materiale

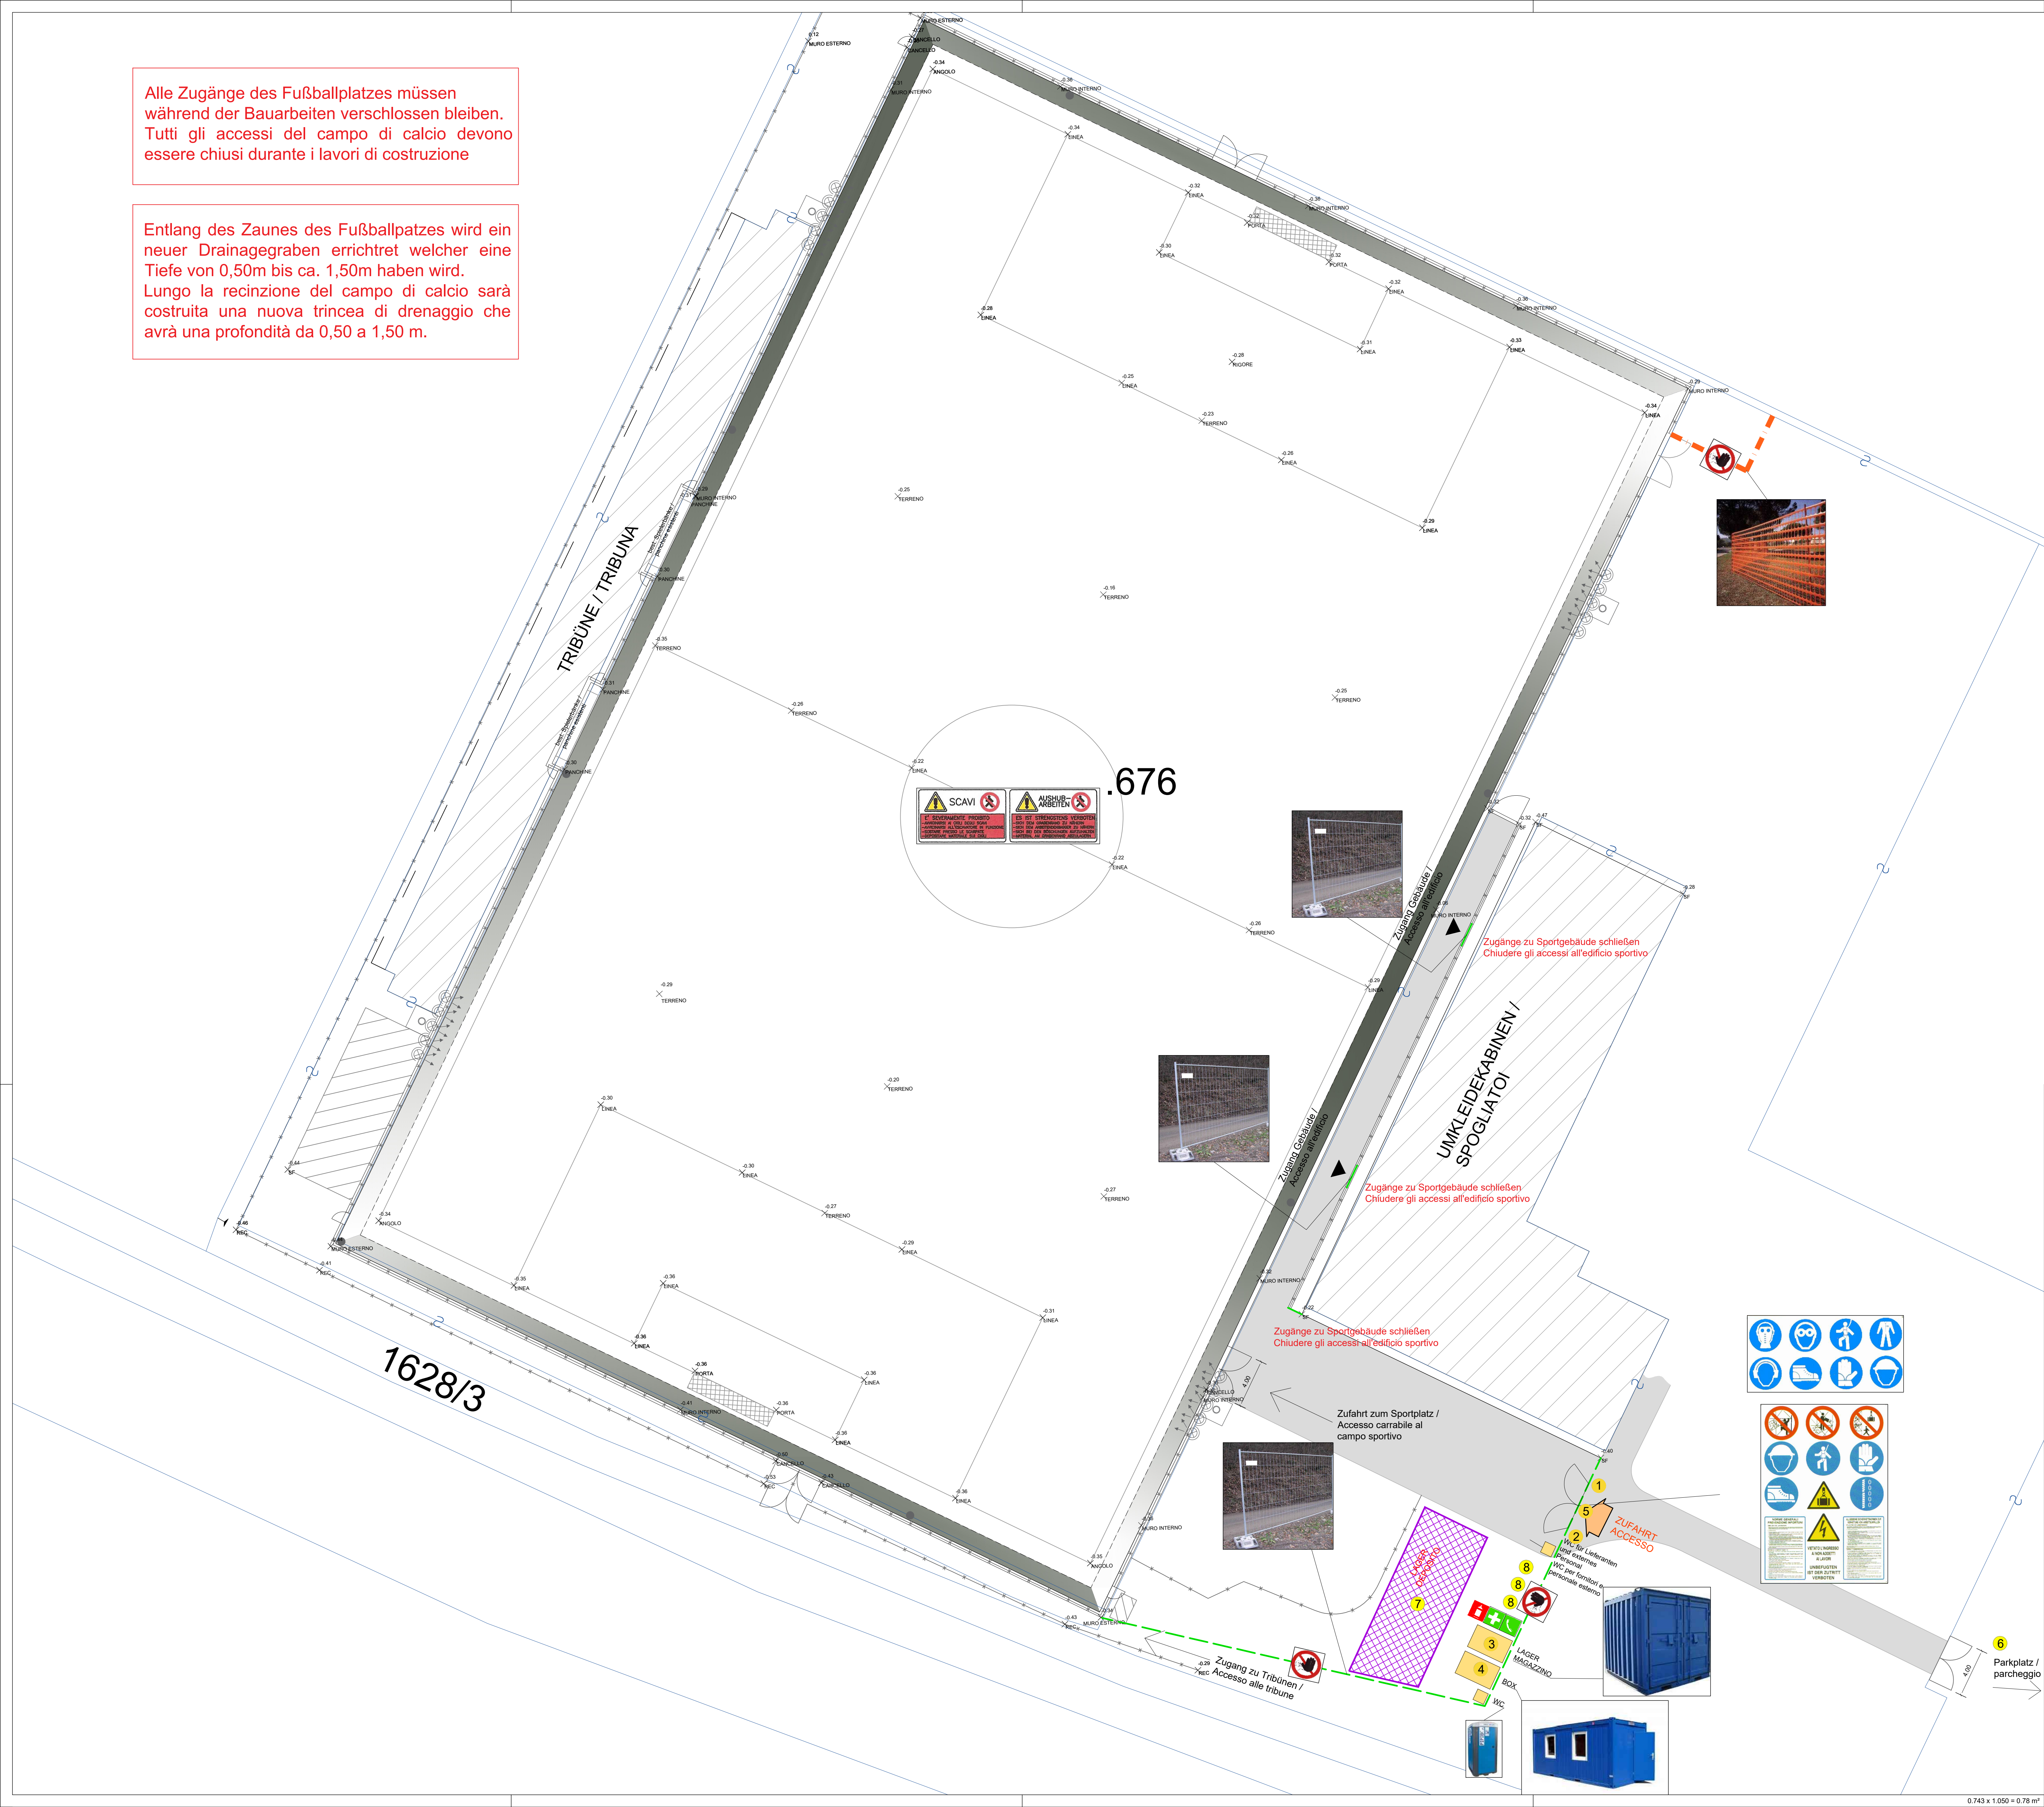

PFEIFER PARTNERS GMBH srl
I-39057 Eppan Appiano (BZ)
Via Pöllhof Straße, 53
T. +39 0471 63 75 26
office@pfeiferpartners.it
pfeiferpartners.it

Gemeinde Freienfeld
Comune di Campo di Trens
Bauherr committente

Gemeinde Freienfeld Comune Campo di Trens
Standort ubicazione
Sicherheits- und Koordinierungsplan
Piano di sicurezza e coordinamento (D.LGS. 09.04.2008 N.81)
Projektphase fase di progetto

Sanierung des Fußballplatzes in Freienfeld - Austausch des Kunstrasens
Risanamento del campo da calcio di Campo di Trens - Sostituzione dell'erba sintetica
Projekt progetto

Lageplan Baustelleneinrichtung Planimetria accantieramento
Inhalt contenuto

SI A1

Datum:	13.03.2020	Projektleiter:	G. Sinn	Dr. Ing. Michael Pfeifer
Datum:	29.04.2020	Projektleiter:	M.L.	Geom. Georg Sinn
A:	verschiedene Anpassungen (COVID-19 und anders)	Ausgearb.:	ML	
B:		Geprüft:	GE	
C:				
D:				
E:				
F:				
G:				

F:\IA_D\SL1-ISO\Freienfeld\BKP\SPFRKP\SPFRKP_A1.dwg p-code: FRKP