


- Legenda für Bodenanschlüsse**
 Legenda attacchi a pavimento
- M01.01.a - Bezugs-Kodex Multimedia
 - M01.01.a - Codice di riferimento multimedia - lotto 04
 - 01.01.a - Bezugs-Kodex Einrichtung
 - 01.01.a - Codice di riferimento arredamento - lotto 03
 - 01.01.a - Einrichtung Bestand ITI
 - 01.01.a - Arredamento esistente ITI
 - 01.01.a - Einrichtung Bestand K. WOLF
 - 01.01.a - Arredamento esistente K. WOLF
 - 01.01.a - Serienanrichtung Neu
 - 01.01.a - Arredamento nuovo di serie
 - 01.01.a - Einrichtung auf Maß Neu
 - 01.01.a - Arredamento nuovo a misura

- FV+W = Feinsteinzeug - Verbund - Tischplatte mit Wulstrand
- FV+W = piano di lavoro in gres incollato con invaso
- MEL+PP = Melaminharz - Tischplatte mit PP-Kante
- MEL+PP = Melaminico - piano lavoro con angoli in PP
- MEL+PUR = Melaminharz - Tischplatte mit PUR-Kante
- MEL+PUR = Melaminico - piano di lavoro con angoli in PUR
- SVG = Stromversorgungsgerät
- SVG = dispositivi di alimentazione energia elettrica
- KS = Kühlschrank
- KS = frigorifero

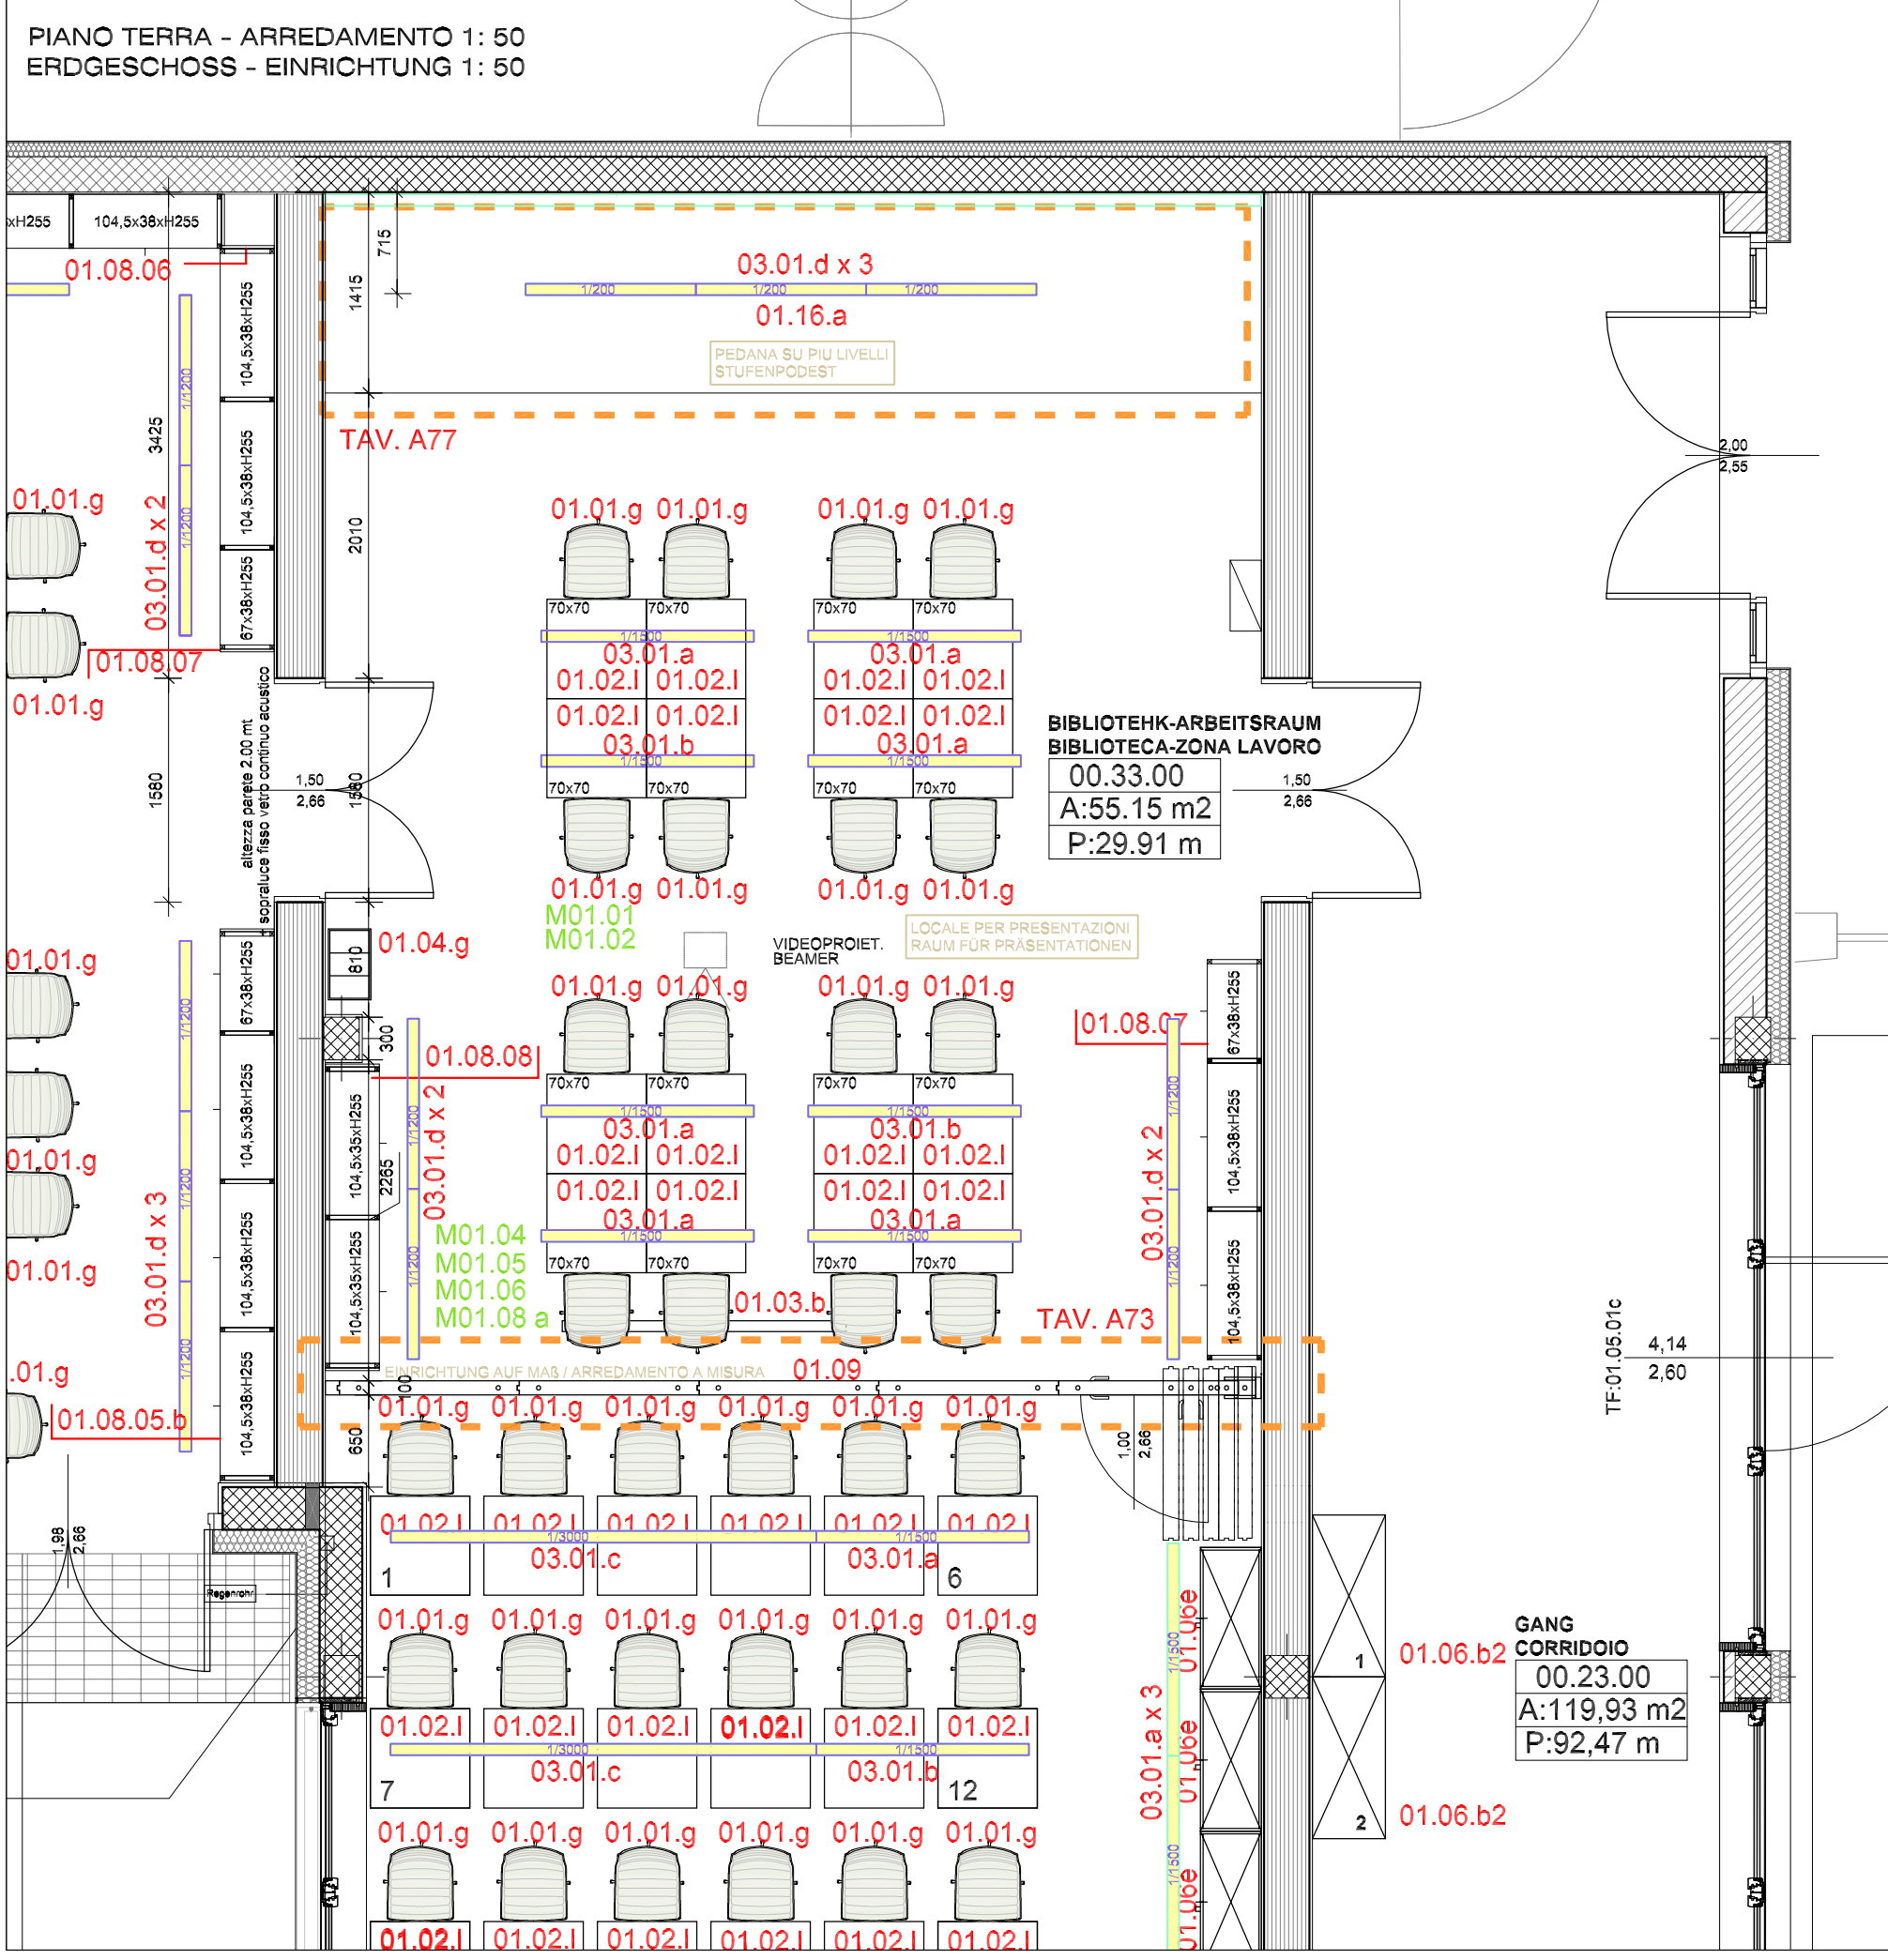

AUTONOME PROVINZ BOZEN - SÜDTIROL
 Abteilung 11 - Hochbau und technischer Dienst
 Amt 11.2 - Amt für Hochbau West

PROVINCIA AUTONOMA DI BOLZANO - ALTO ADIGE
 Ripartizione 11 - Edilizia e servizio tecnico
 Ufficio 11.2 - Ufficio Edilizia ovest

PROVINCIA AUTONOMA DE BULSAN - SÜDTIROL
 Ripartizione 11 - Frabiches y Servisc technich
 Ufize 11.2 - Ufize Frabiches vest

Projekt: Umbau und Erweiterung des deutschen Oberschulgebäudes in der K.Wolf Straße in Meran
 Progetto: Ristrutturazione ed ampliamento della scuola superiore in lingua tedesca in via K. Wolf a Merano

Baulos 03 - Einrichtung
 Lotto 03 - Arredamento

**AUSFÜHRUNGSPROJEKT EINRICHTUNG
 PROGETTO ESECUTIVO ARREDAMENTO**

Planinhalt: Lageplan | Planimetria
 Zimmer | Stanza: 00.33.00
 Bibliothek Arbeitsraum | biblioteca_zona lavoro

Plan Nr. | Tavola n.: **A13**

Die Direktorin des Amtes 11.2
 La Direttrice dell'Ufficio 11.2: Dr. Arch. Marina Albertoni

PS: Dr. Arch. Carlotta Zambonato

Datum: 18.08.2011
 Data

Planer | Progettista: AREA architetti associati Arch. Andrea Fregoni Arch. Roberto Pauro

Dr. Ing. Maurizio Patat
 Abt. 11 - Hochbau und technischer Dienst
 Rip. 11 - Edilizia e servizio tecnico
 39100 BOZENO | BOLZANO
 Crispstr. 2 via Crisp
 tel. 0471/412330-31 | fax 0471/412329

Gen. 588 FREGONI
 DELLA DER PROVINZ BOZEN
 DELLA PROVINZ DI BOLZANO

Gen. 840 PAURO
 DELLA DER PROVINZ BOZEN
 DELLA PROVINZ DI BOLZANO

Genehmigungen: Approvazioni

Crispstr. 2 - 39100 Bozen
 Tel. 0471 41 23 30-31 • Fax 0471 41 23 29
 http://www.provincia.bz.it/hochbau/
 abteilung.hochbau@provinz.bz.it
 Steuer-Nr. 00390090215


Via Crisp 2 - 39100 Bolzano
 Tel. 0471 41 23 30-31 • Fax 0471 41 23 29
 http://www.provincia.bz.it/edilizia/
 ripartizione.edilizia@provincia.bz.it
 Cod. fisc. 00390090215

Via Crisp 2 - 39100 Bulsan
 Tel. 0471 41 23 30-31 • Fax 0471 41 23 29
 http://www.provincia.bz.it/edilizia/
 ripartizione.edilizia@provincia.bz.it
 Cod. fisc. 00390090215



- Legenda für Bodenanschlüsse**
 Legenda attacchi a pavimento
- M01.01.a - Bezugs-Kodex Multimedia
 - M01.01.a - Codice di riferimento multimedia - lotto 04
 - 01.01.a - Bezugs-Kodex Einrichtung
 - 01.01.a - Codice di riferimento arredamento - lotto 03
 - 01.01.a - Einrichtung Bestand ITI
 - 01.01.a - Arredamento esistente ITI
 - 01.01.a - Einrichtung Bestand K. WOLF
 - 01.01.a - Arredamento esistente K. WOLF
 - 01.01.a - Serienanrichtung Neu
 - 01.01.a - Arredamento nuovo di serie
 - 01.01.a - Einrichtung auf Maß Neu
 - 01.01.a - Arredamento nuovo a misura

- FV+W = Feinsteinzeug - Verbund - Tischplatte mit Wulstrand
- FV+W = piano di lavoro in gres incollato con invaso
- MEL+PP = Melaminharz - Tischplatte mit PP-Kante
- MEL+PP = Melaminico - piano lavoro con angoli in PP
- MEL+PUR = Melaminharz - Tischplatte mit PUR-Kante
- MEL+PUR = Melaminico - piano di lavoro con angoli in PUR
- SVG = Stromversorgungsgerät
- SVG = dispositivi di alimentazione energia elettrica
- KS = Kühlschrank
- KS = frigorifero

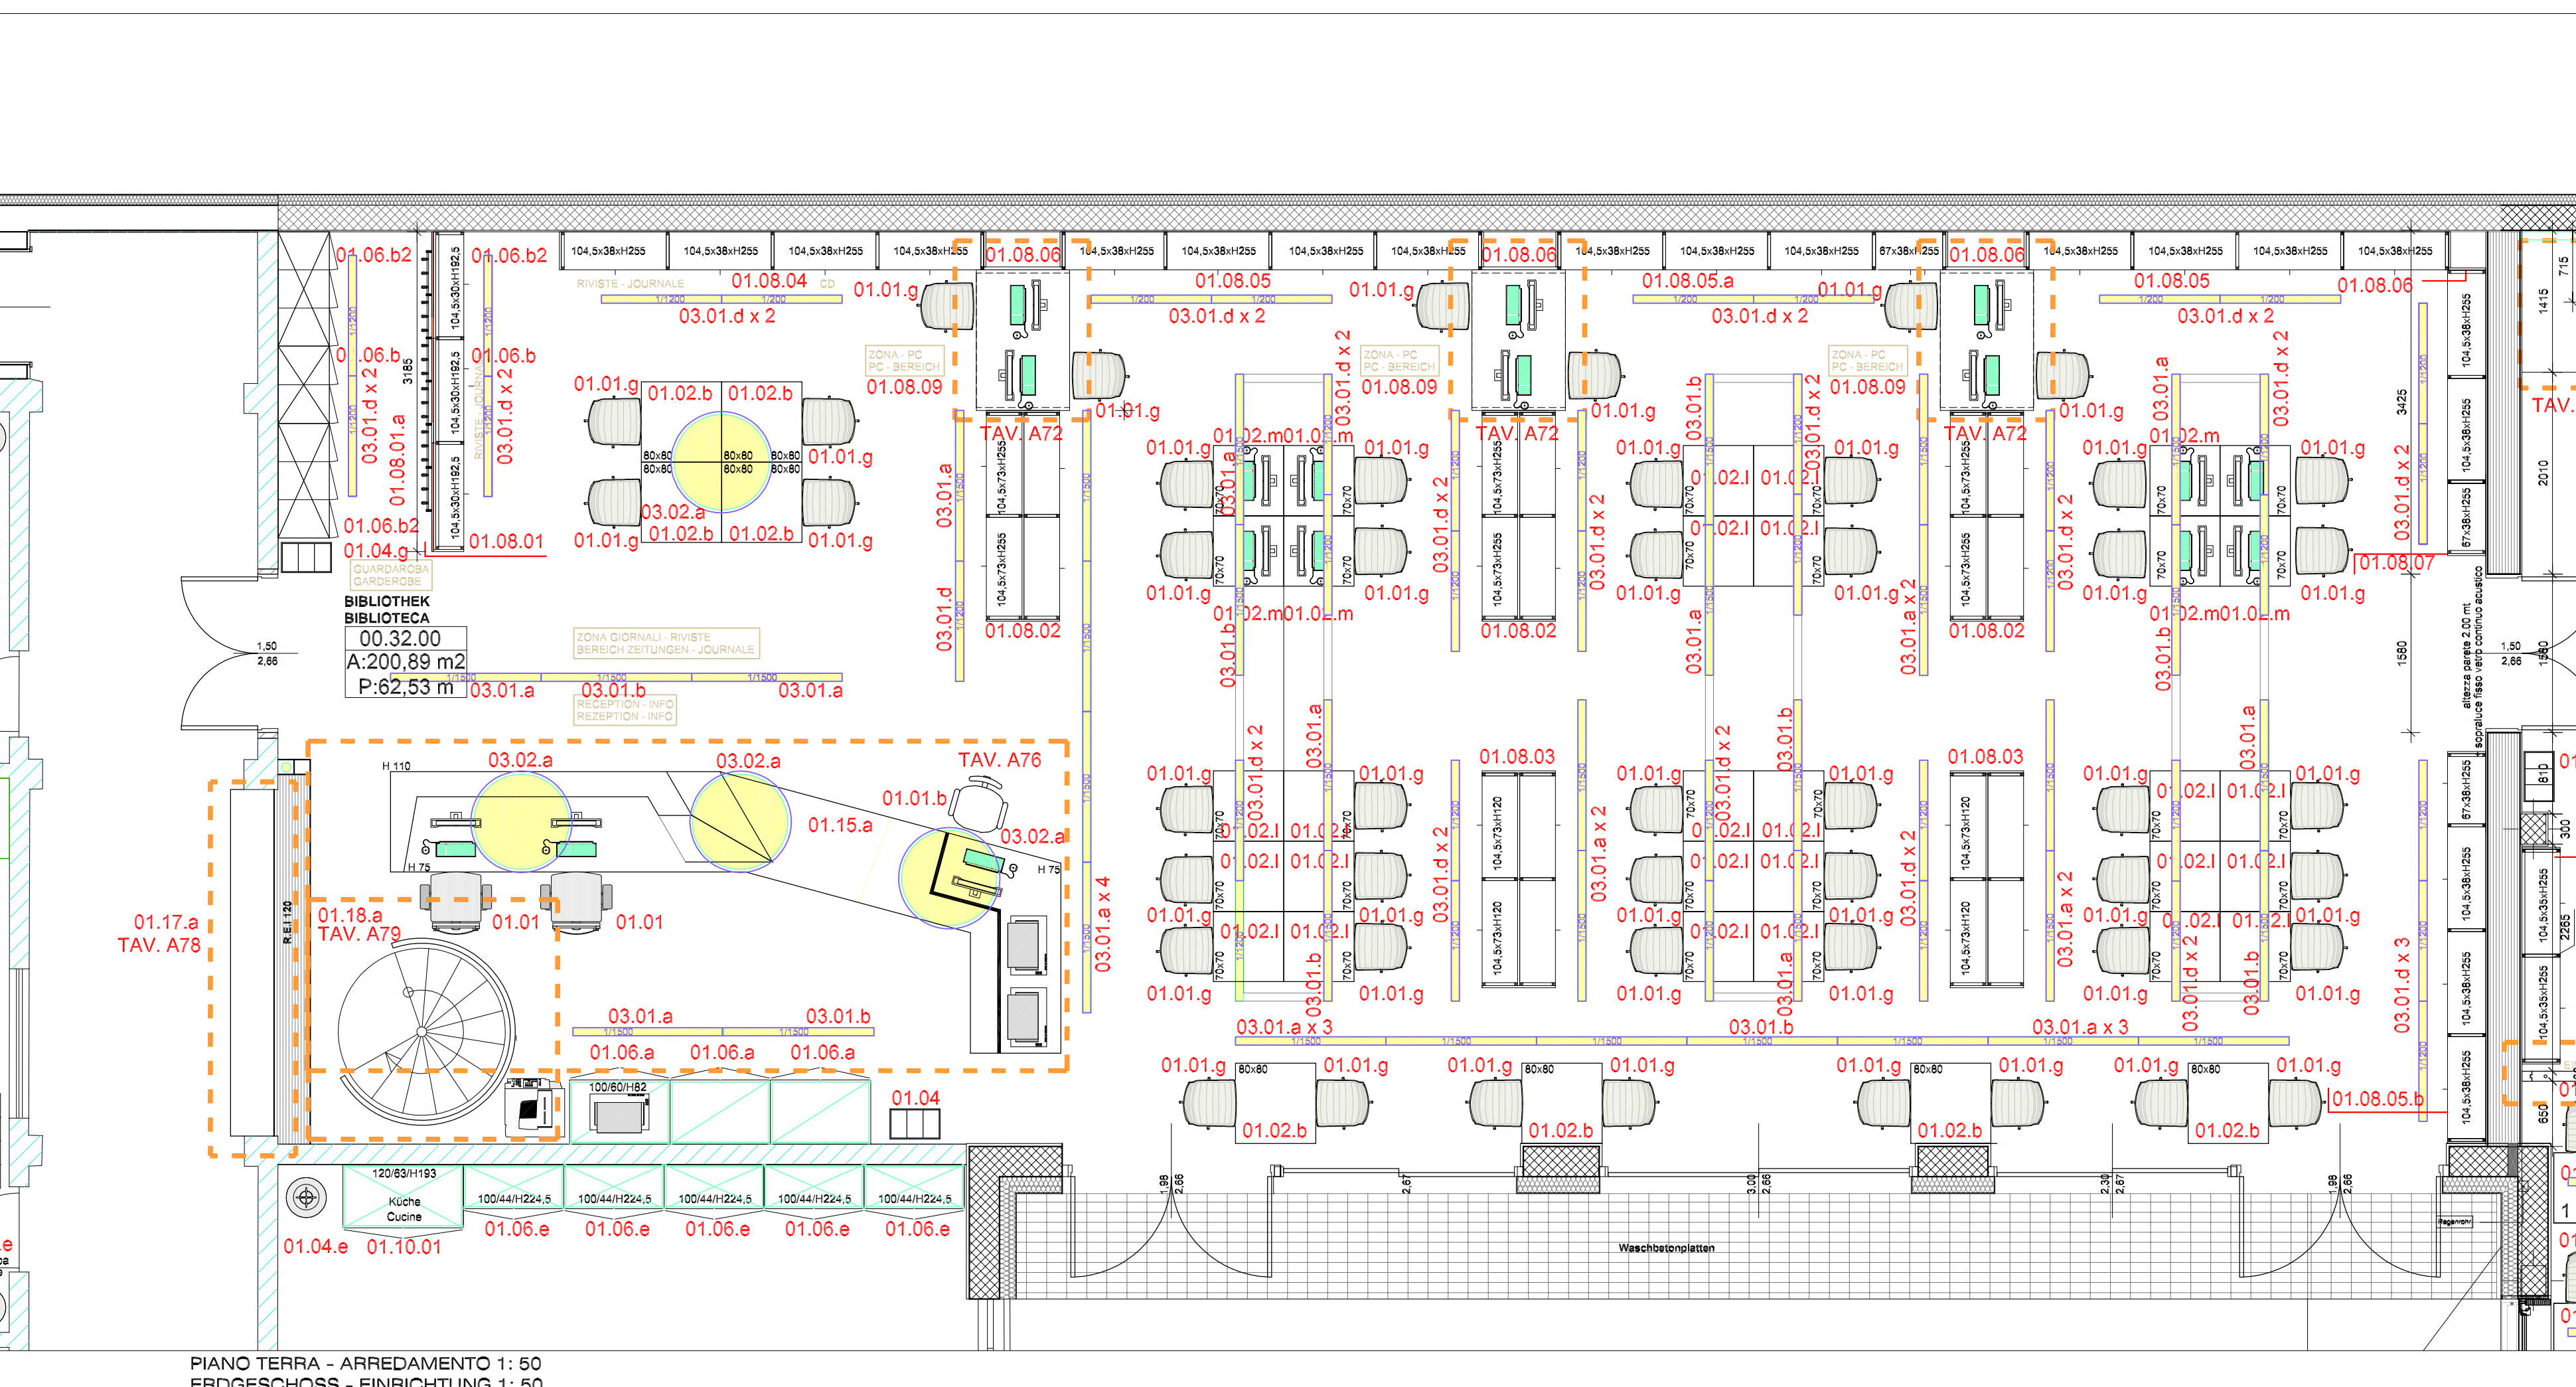

AUTONOME PROVINZ BOZEN - SÜDTIROL
 Abteilung 11 - Hochbau und technischer Dienst
 Amt 11.2 - Amt für Hochbau West

PROVINCIA AUTONOMA DI BOLZANO - ALTO ADIGE
 Ripartizione 11 - Edilizia e servizio tecnico
 Ufficio 11.2 - Ufficio Edilizia ovest

PROVINCIA AUTONOMA DE BULSAN - SÜDTIROL
 Ripartizione 11 - Frabiches y Servisc technich
 Ufize 11.2 - Ufize Frabiches vest

Projekt: Umbau und Erweiterung des deutschen Oberschulgebäudes in der K.Wolf Straße in Meran
 Progetto: Ristrutturazione ed ampliamento della scuola superiore in lingua tedesca in via K. Wolf a Merano

Baulos 03 - Einrichtung
 Lotto 03 - Arredamento

**AUSFÜHRUNGSPROJEKT EINRICHTUNG
 PROGETTO ESECUTIVO ARREDAMENTO**

Planinhalt: Lageplan | Planimetria
 Zimmer | Stanza: 00.32.00
 Bibliothek | biblioteca

Plan Nr. | Tavola n.: **A12**

Die Direktorin des Amtes 11.2
 La Direttrice dell'Ufficio 11.2: Dr. Arch. Marina Albertoni

PS: Dr. Arch. Carlotta Zambonato

Datum: 18.08.2011
 Data

Planer | Progettista: AREA architetti associati Arch. Andrea Fregoni Arch. Roberto Pauro

Dr. Ing. Maurizio Patat
 Abt. 11 - Hochbau und technischer Dienst
 Rip. 11 - Edilizia e servizio tecnico
 39100 BOZENO | BOLZANO
 Crispstr. 2 via Crisp
 tel. 0471/412330-31 | fax 0471/412329

Gen. 588 FREGONI
 DELLA DER PROVINZ BOZEN
 DELLA PROVINZ DI BOLZANO

Gen. 840 PAURO
 DELLA DER PROVINZ BOZEN
 DELLA PROVINZ DI BOLZANO

Genehmigungen: Approvazioni

Crispstr. 2 - 39100 Bozen
 Tel. 0471 41 23 30-31 • Fax 0471 41 23 29
 http://www.provincia.bz.it/hochbau/
 abteilung.hochbau@provinz.bz.it
 Steuer-Nr. 00390090215

Via Crisp 2 - 39100 Bolzano
 Tel. 0471 41 23 30-31 • Fax 0471 41 23 29
 http://www.provincia.bz.it/edilizia/
 ripartizione.edilizia@provincia.bz.it
 Cod. fisc. 00390090215

Via Crisp 2 - 39100 Bulsan
 Tel. 0471 41 23 30-31 • Fax 0471 41 23 29
 http://www.provincia.bz.it/edilizia/
 ripartizione.edilizia@provincia.bz.it
 Cod. fisc. 00390090215