


BAUPHASE NEUE GEBÄUDE | FASE DI LAVORO NUOVA COSTRUZIONE

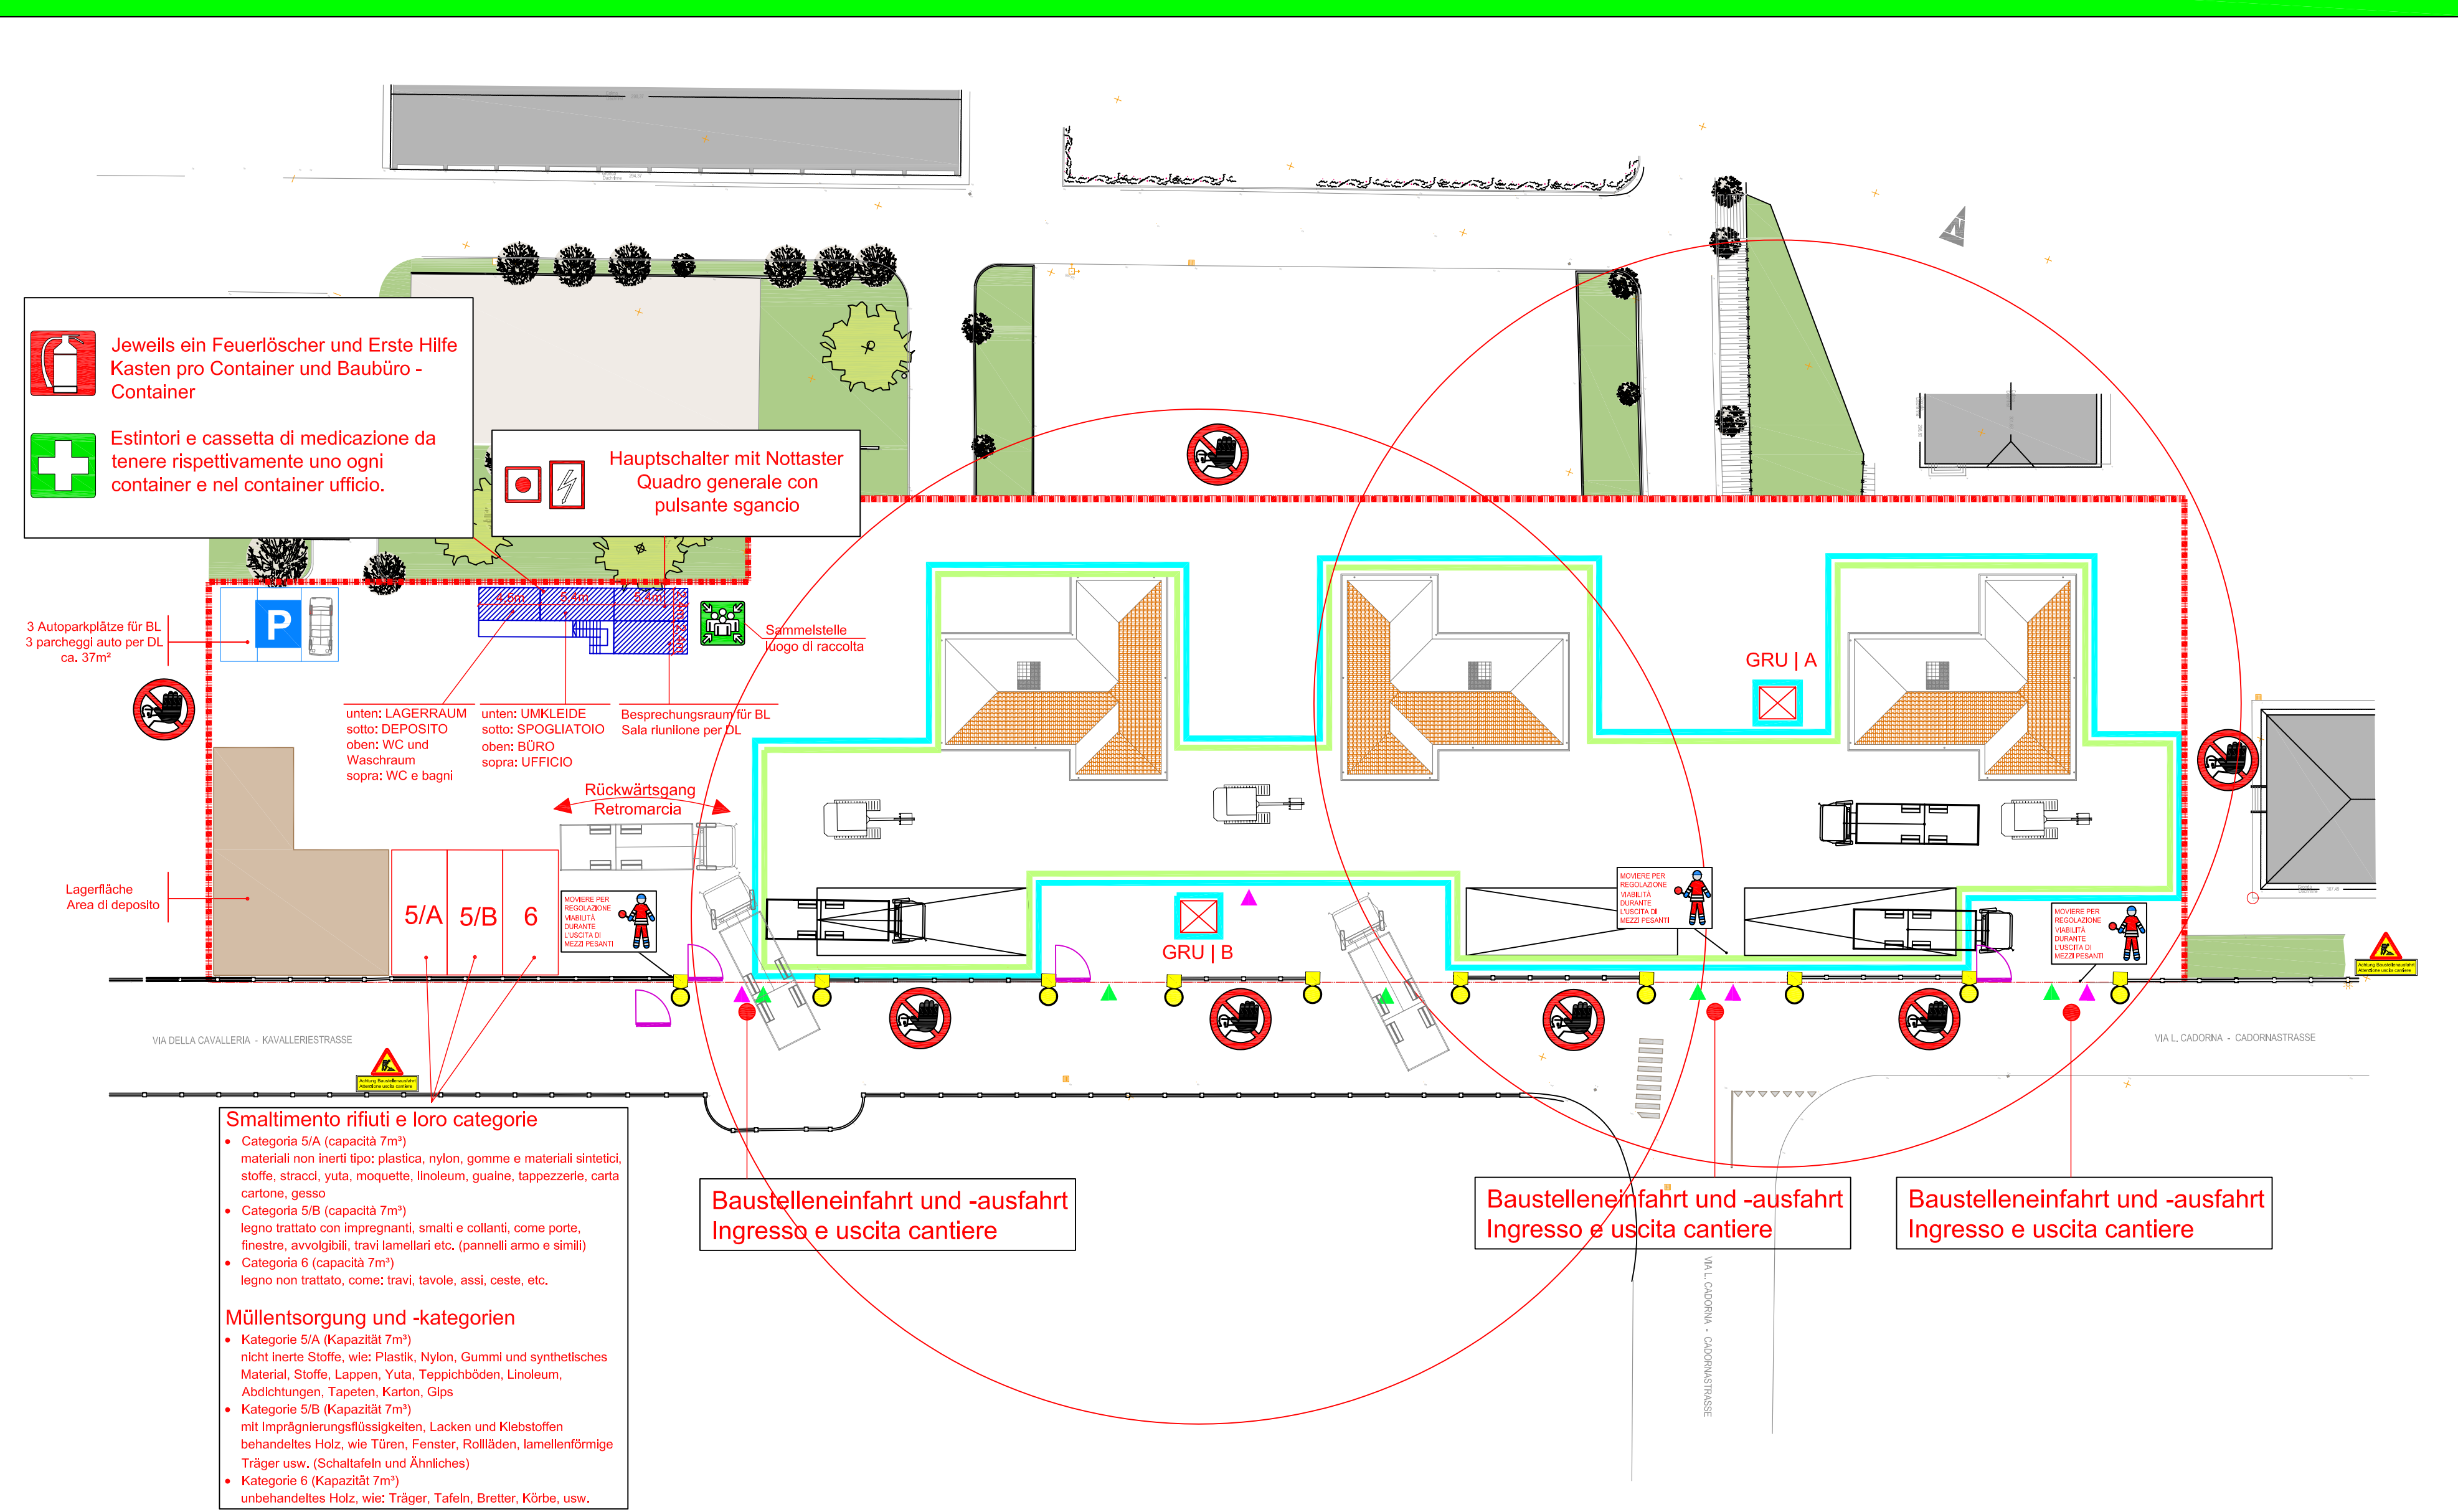

Hauptschalter mit Notstaster
 Quadro generale con pulsante sgancio

3 Autoparkplätze für BL
 3 parcheggi auto per BL ca. 37m²

unter: LAGERRAUM
 sotto: DEPOSITO
 oben: WC und Waschküchen
 sopra: WC e bagni

unter: UMKLEIDE
 sotto: SPOGLIATOIO
 oben: BÜRO
 sopra: UFFICIO

Besprechungsraum für BL
 Sala riunione per BL

Lagerfläche
 Area di deposito

5/A 5/B 6

GRU | A

GRU | B

Smaltimento rifiuti e loro categorie

• Categoria 5/A (capacità 7m³)
 materiali non inert tipo: plastica, nylon, gomme e materiali sintetici, stoffe, stracci, juta, moquette, linoleum, guaine, tappetino, carta cartone, gesso

• Categoria 5/B (capacità 7m³)
 legno trattato con impregnanti, smalti e collanti, come porte, finestre, avvolgibili, travi lamellati etc. (pannelli, armo e simili)

• Categoria 6 (capacità 7m³)
 legno non trattato, come: travi, tavole, assi, ceppi, etc.


Müllentsorgung und -kategorien

• Kategorie 5/A (Kapazität 7m³)
 nicht-inerte Stoffe, wie: Plastik, Nylon, Gummi und synthetisches Material, Stoffe, Lappen, Yuta, Teppichböden, Linoleum, Abdichtungen, Tapeten, Karton, Gips





• Kategorie 5/B (Kapazität 7m³)
 mit Imprägnierungsflüssigkeiten, Lacken und Klebstoffen behandeltes Holz, wie: Türen, Fenster, Rollläden, lamellenförmige Träger usw. (Schalenelemente und Ähnliches)

• Kategorie 6 (Kapazität 7m³)
 unbehandeltes Holz, wie: Träger, Tafeln, Bretter, Körbe, usw.

BAUPHASE NUOVO MURO DI CONFINE | FASE DI LAVORO NEUE MAUERGENZE

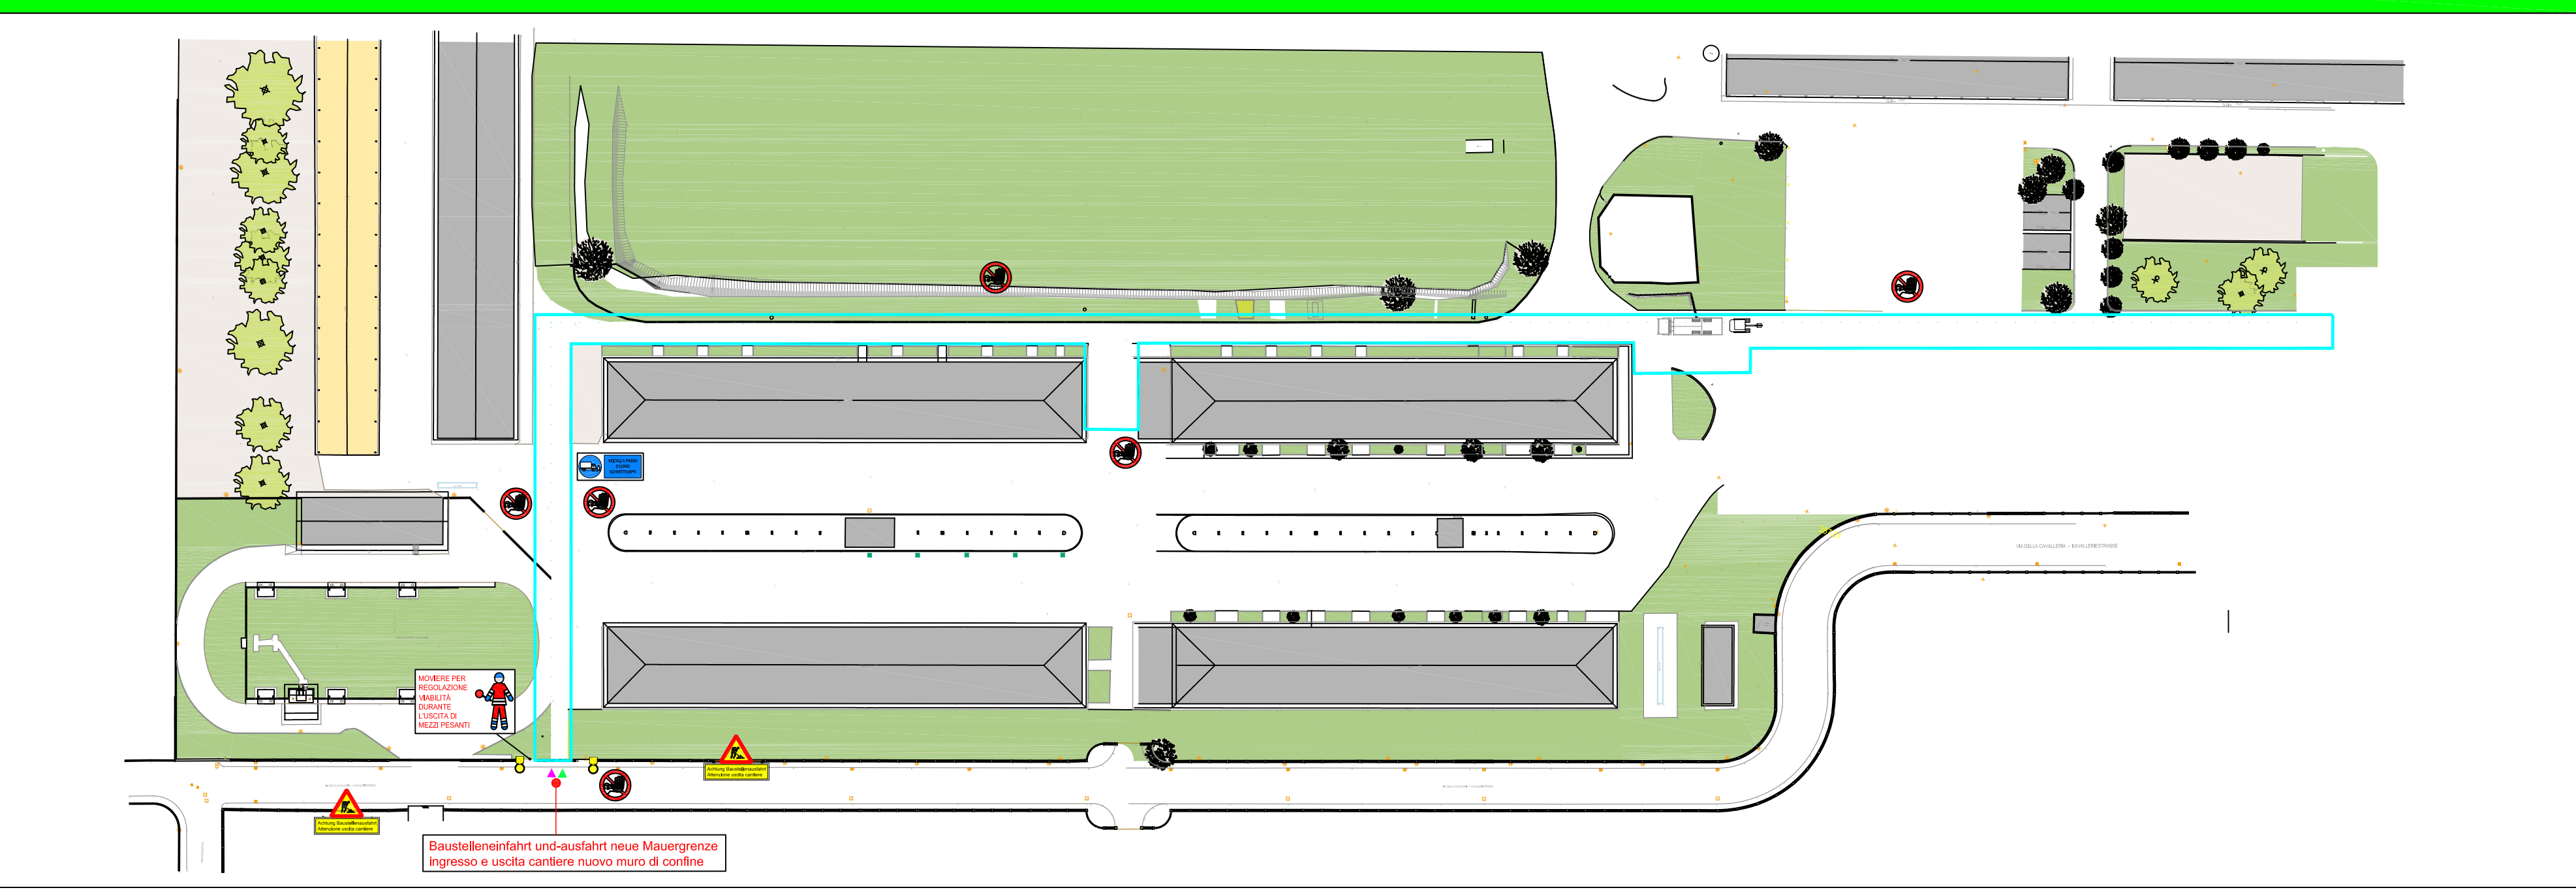

SCHNITT | SEZIONE Q 1-1

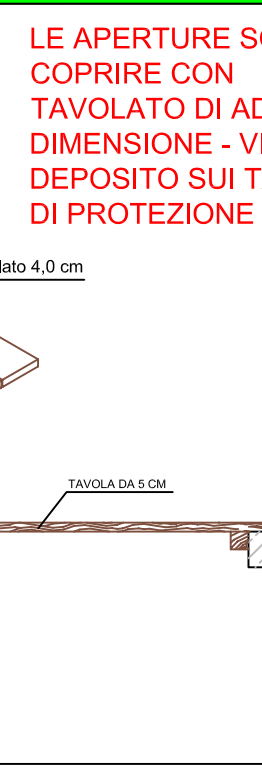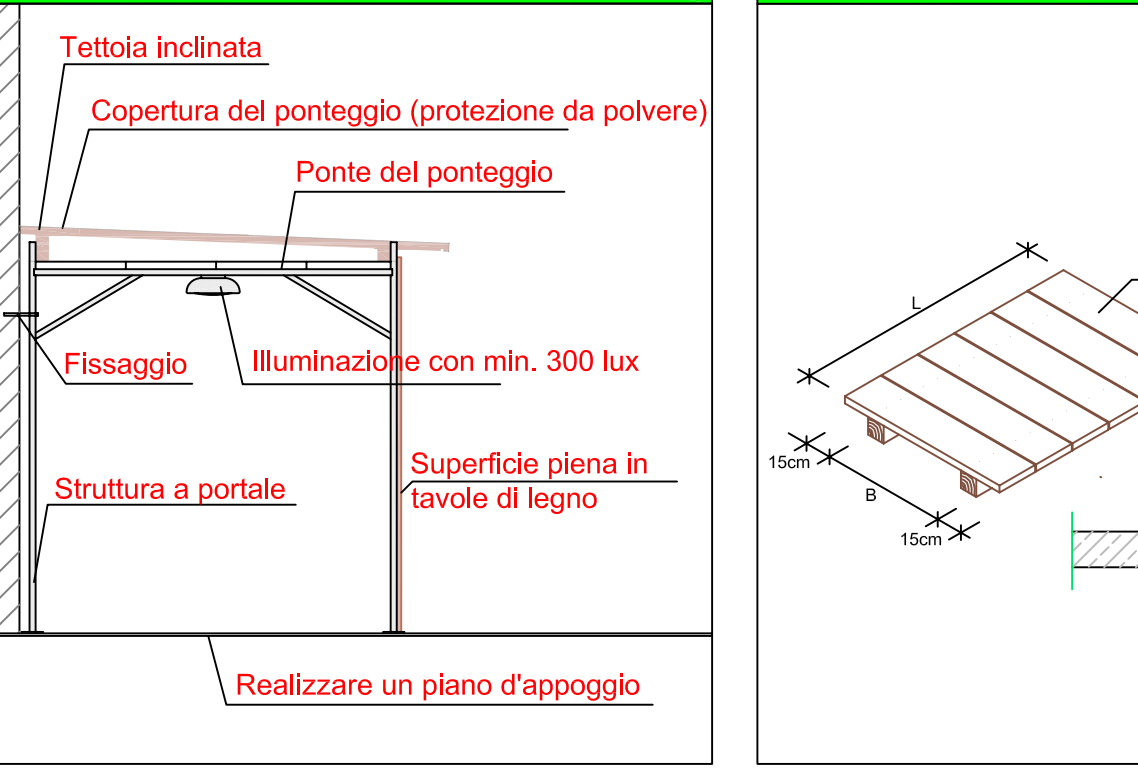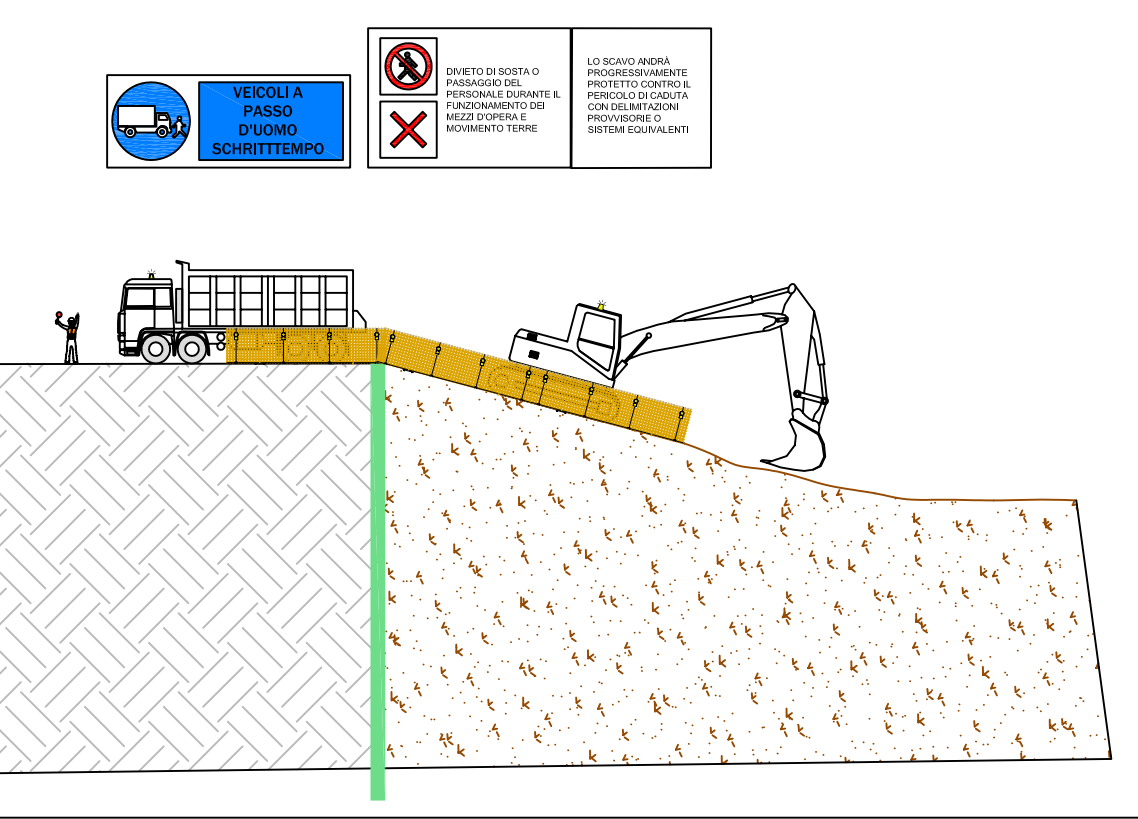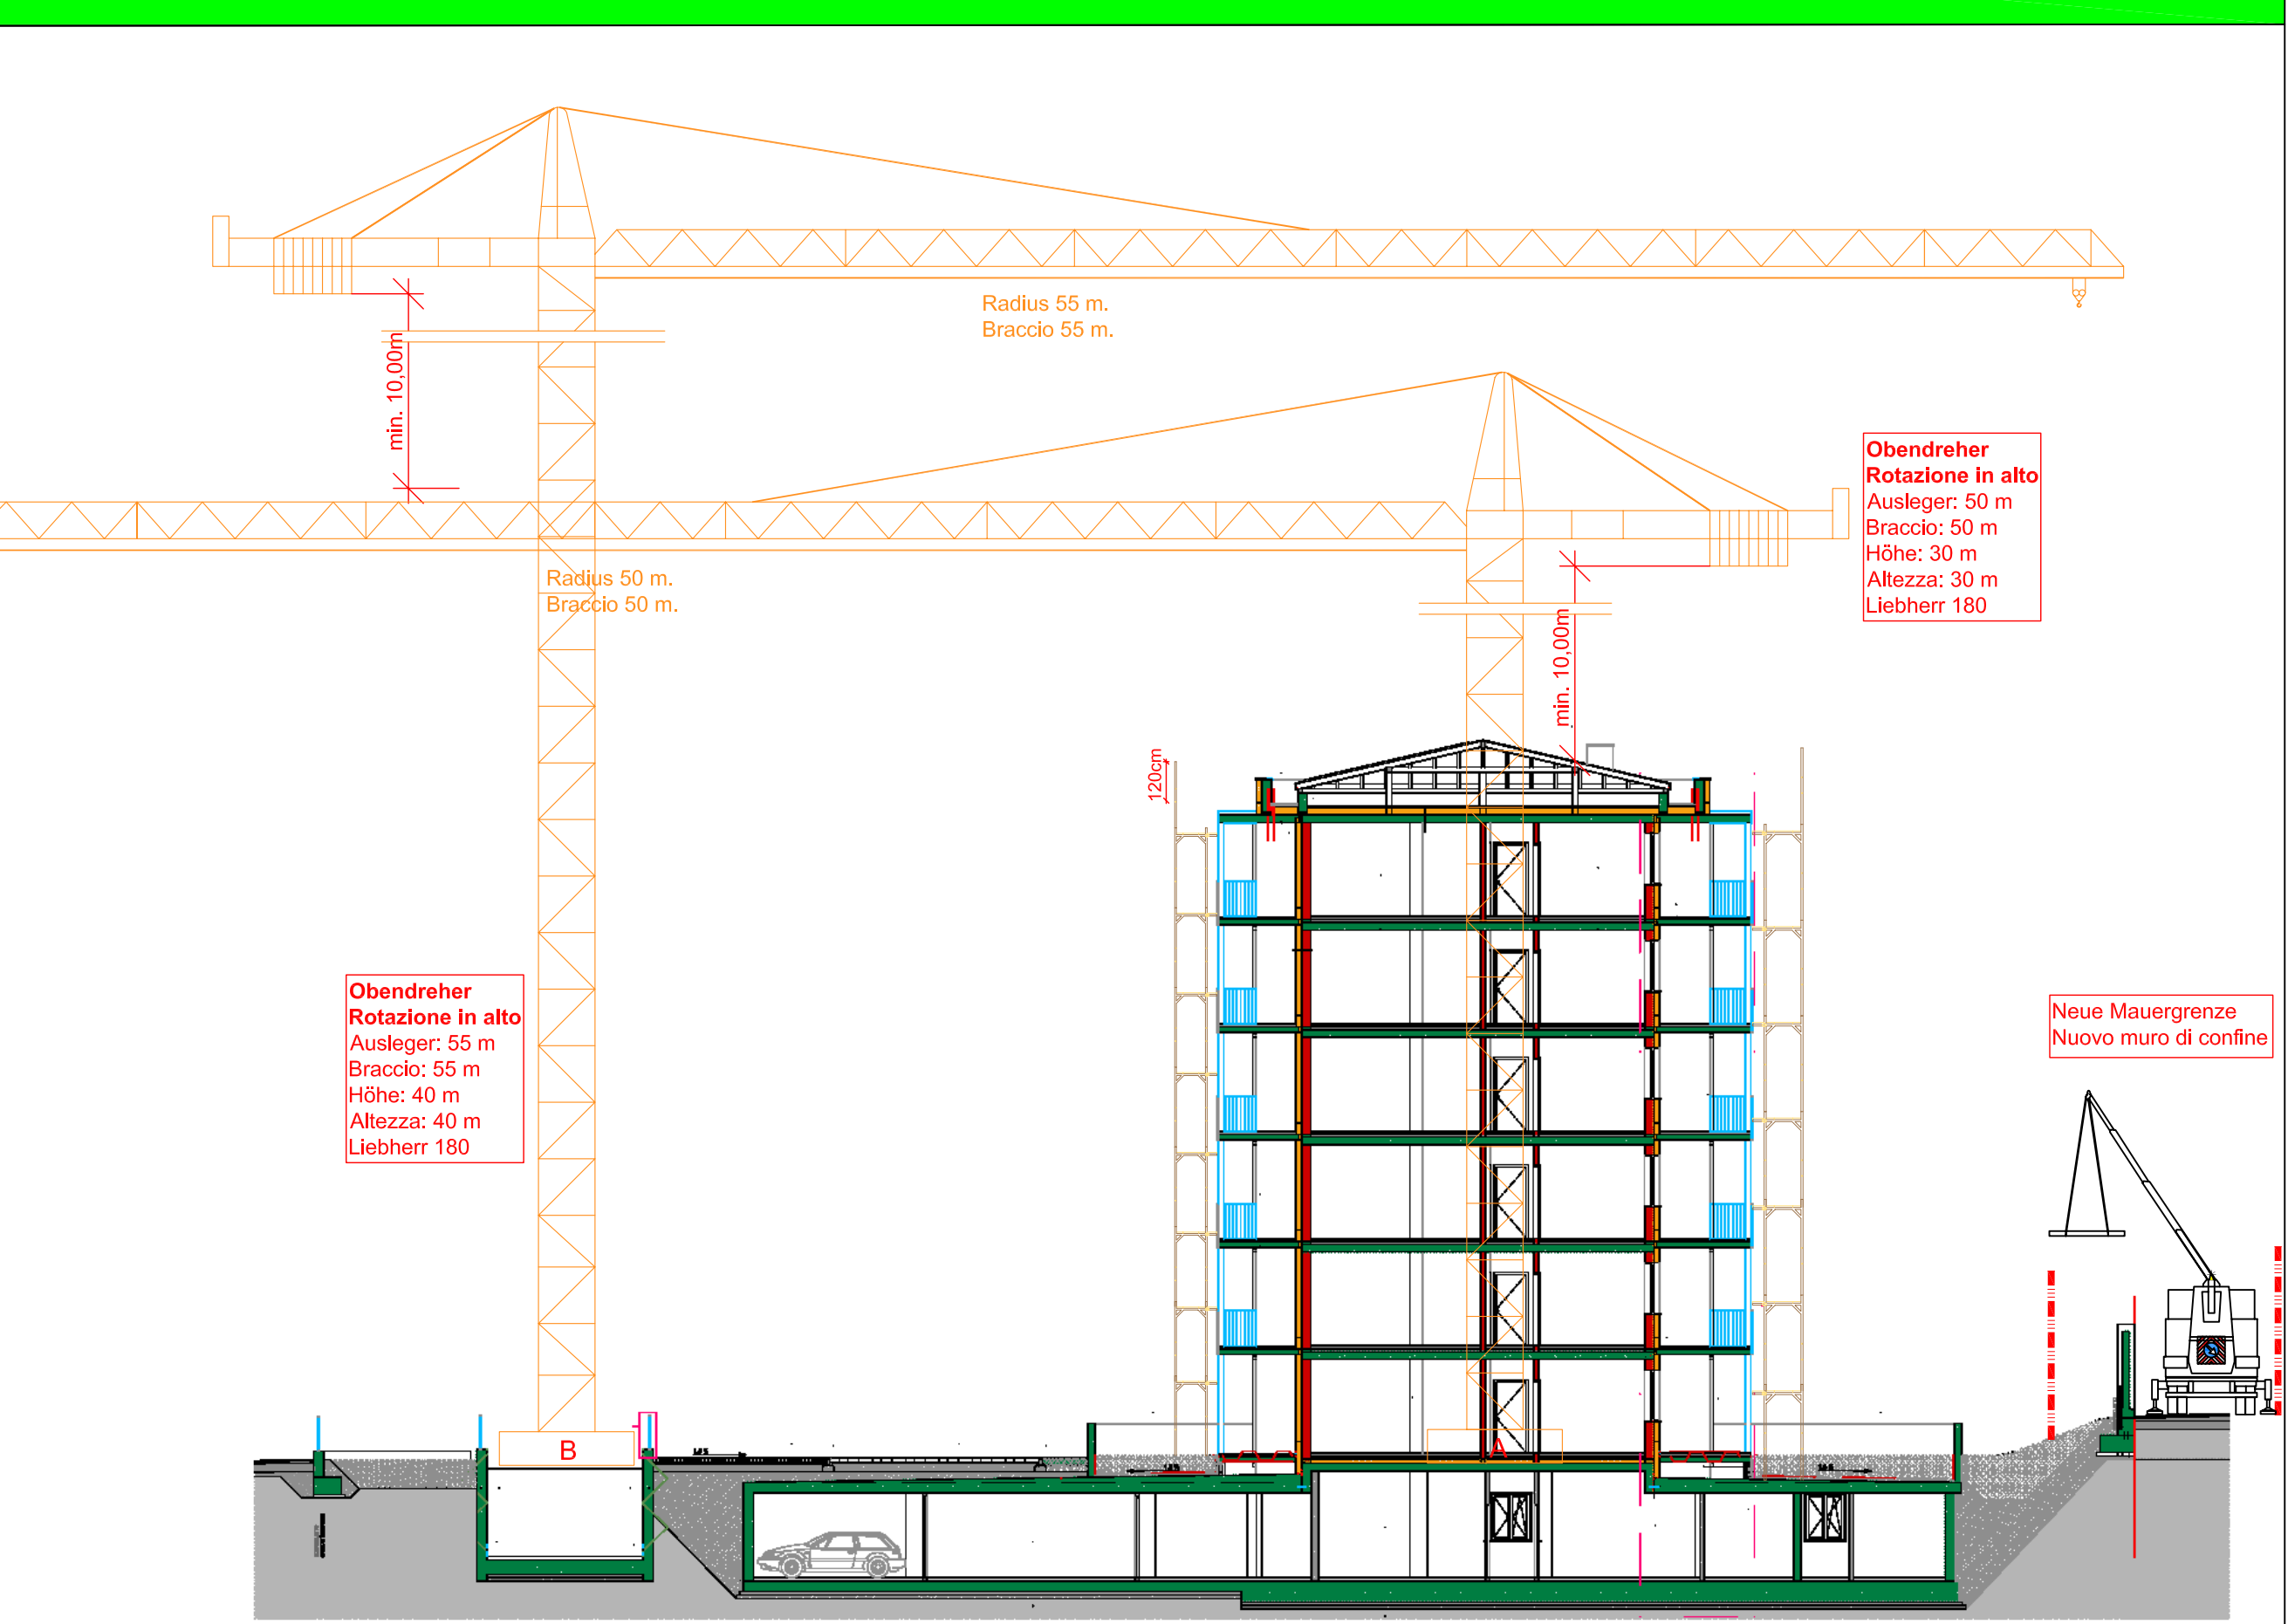

È OBBLIGATORIO L'USO DEI QUANTI

È OBBLIGATORIO L'USO DELL'ELMETTO

È OBBLIGATORIO L'USO DELLE SCARPE PROTETTIVE

VIETATO L'ACCESSO AI NON ADDETTI

CARICHI SOSPESI

Autonome Provinz Bozen
Assessorat für Bauplan
Abt. 11 - Hochbau und technischer Dienst

Provincia Autonoma di Bolzano
Assessorato ai lavori pubblici
Rep. 11 - Edilizia e servizio tecnico

Progetto | Bauvorhaben
Codice: 22.01.999.003.10.0
Comune di Merano
Caserma Battisti - REALIZZAZIONE DI ALLOGGI AST

Comune di Merano
Gemeinde Meran
KASERNA BATTISTI - ERRICHTUNG VON WOHNUNGEN AST

Progetto esecutivo | Ausführungsplanung
Plan di Sicurezza e Coordinamento | Sicherheits- und Koordinierungsplan

contenuto | Planinhalt
BAUSTELLEINRICHTUNG | ACCANTIERAMENTO

numero di progetto | Projektnummer 1139 foglio | Blatt TAV. Sic. 01 | A

versione | versione: 02 15.02.2013

INDEX	INDEX	INDEX	INDEX	INDEX	INDEX
1	1	1	1	1	1
2	2	2	2	2	2
3	3	3	3	3	3
4	4	4	4	4	4
5	5	5	5	5	5
6	6	6	6	6	6

Comitanti | Bauherren
Dr. Arch. Andrea Segal
Abt. 11 - Hochbau und technischer Dienst
Rep. 11 - Edilizia e servizio tecnico

Uten | Nutzer
Ministero della Difesa
Direzione Generale Dei Lavori Del Demanio
4° Reparto Progetti - 11° Divisione

Approvazioni | Genehmigungen
Progetto Preliminare | Vorprojekt
Ten. Col. Ing. Pasquino Iannotti
Cap. Marco Cremone

Progettisti | Planer
Progetto Esecutivo | Ausführungsprojekt
Dr. Arch. Karl Kerschbaumer
Dr. Arch. Harald Pichler

Architekten | Architects
Kerschbaumer Pichler & Partner
Team-Werk-Stadt GmbH

RUP | RUP
Geom. Stefano Canale

Supporto Tecnico | Techn. Unerstütz.
Arch. Enrica Guglielmo

IL COORDINATORE DELLA SICUREZZA
DER SICHERHEITSKOORDINATOR
Dot.Ing. Jun. civ. amb. Enzo Todaro

1 - 39012 Kallern - Galliano
Gartenweg - Via Guardia 3/a
Tel. +39 0471 98 45 56
E-Mail: todaro.enzo@kallern.it