


2 BAULOS - SCHULGEBÄUDE A  
2 LOTTO - EDIFICIO PER LA FORMAZIONE A

5 BAULOS - SCHULGEBÄUDE B  
5 LOTTO - EDIFICIO PER LA FORMAZIONE B

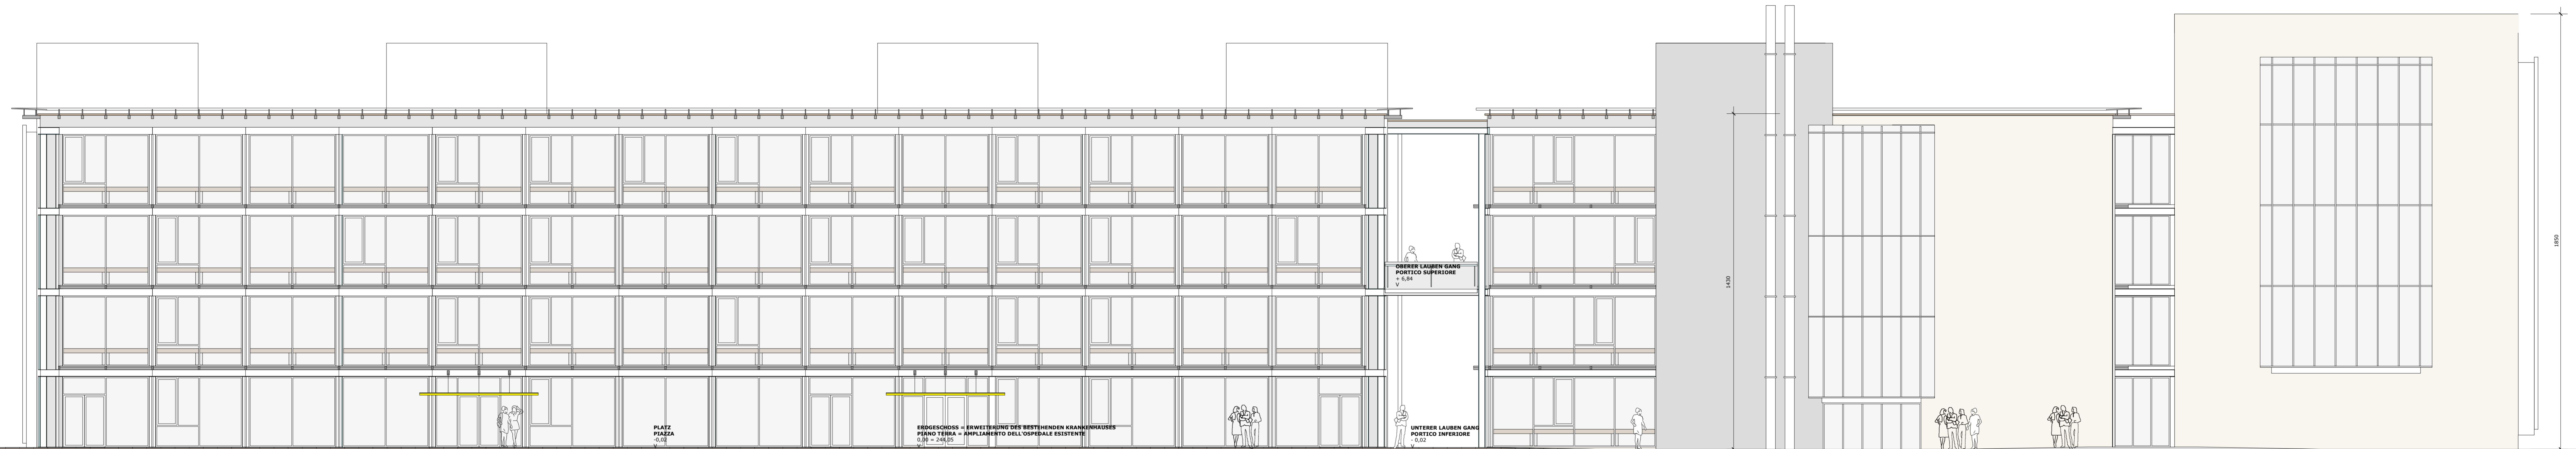

WESTANSICHT  
PROSPETTO OVEST