


2 BAULOS - SCHULGEBÄUDE A
2 LOTTO - EDIFICIO PER LA FORMAZIONE A

5 BAULOS - SCHULGEBÄUDE B
5 LOTTO - EDIFICIO PER LA FORMAZIONE B

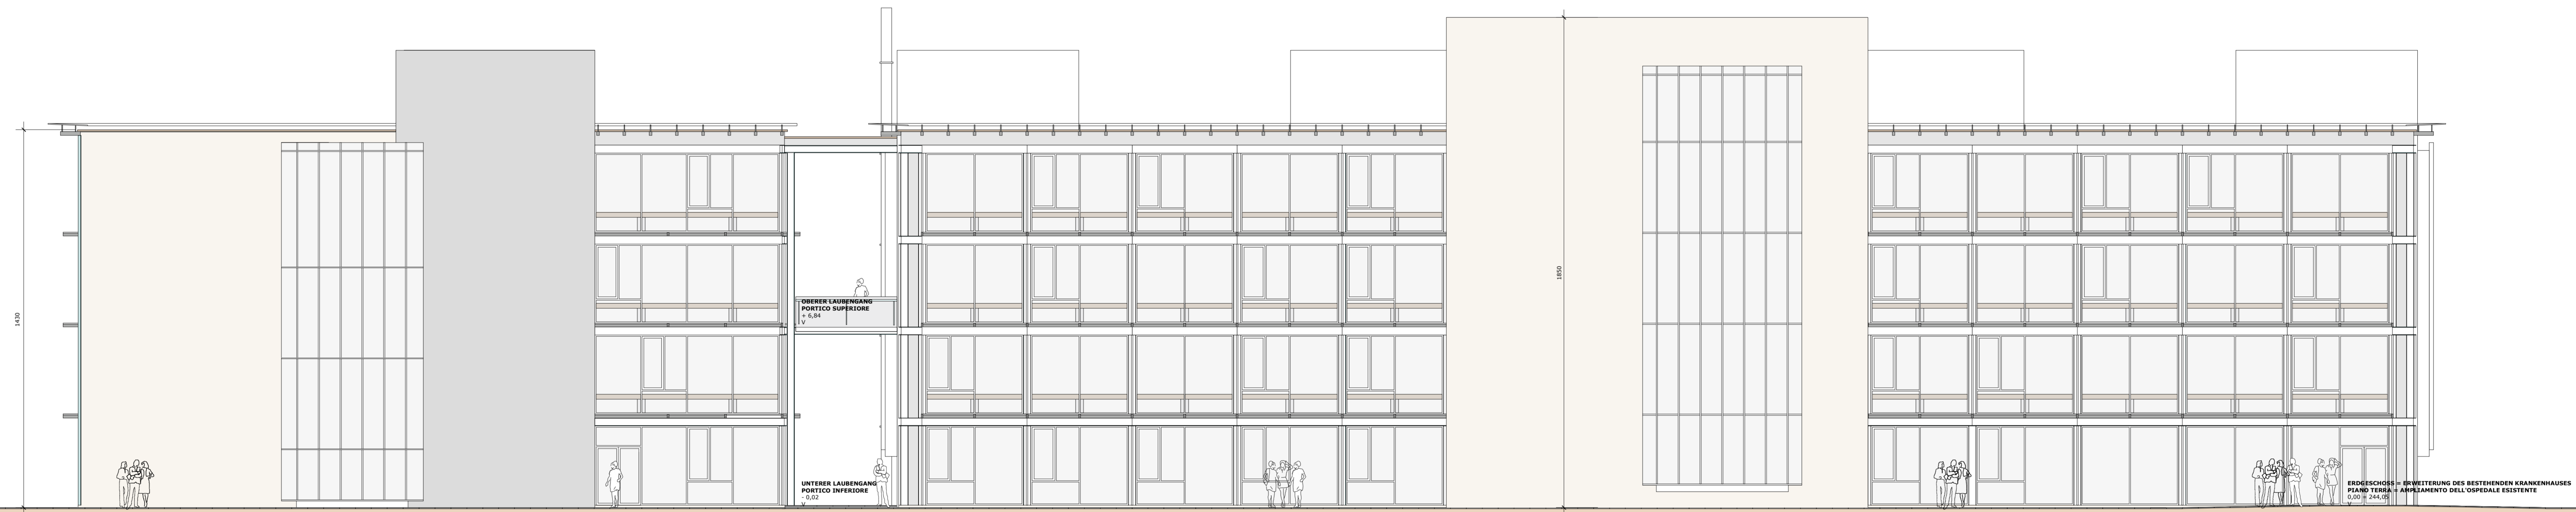

SÜDANSICHT
PROSPETTO SUD