


Area di pertinenza "Scuola materna Sauro e asilo nido comunale - Laives"  
Zugehörige Fläche "Kindergarten Sauro und Gemeindegemeinderhort - Leifers"

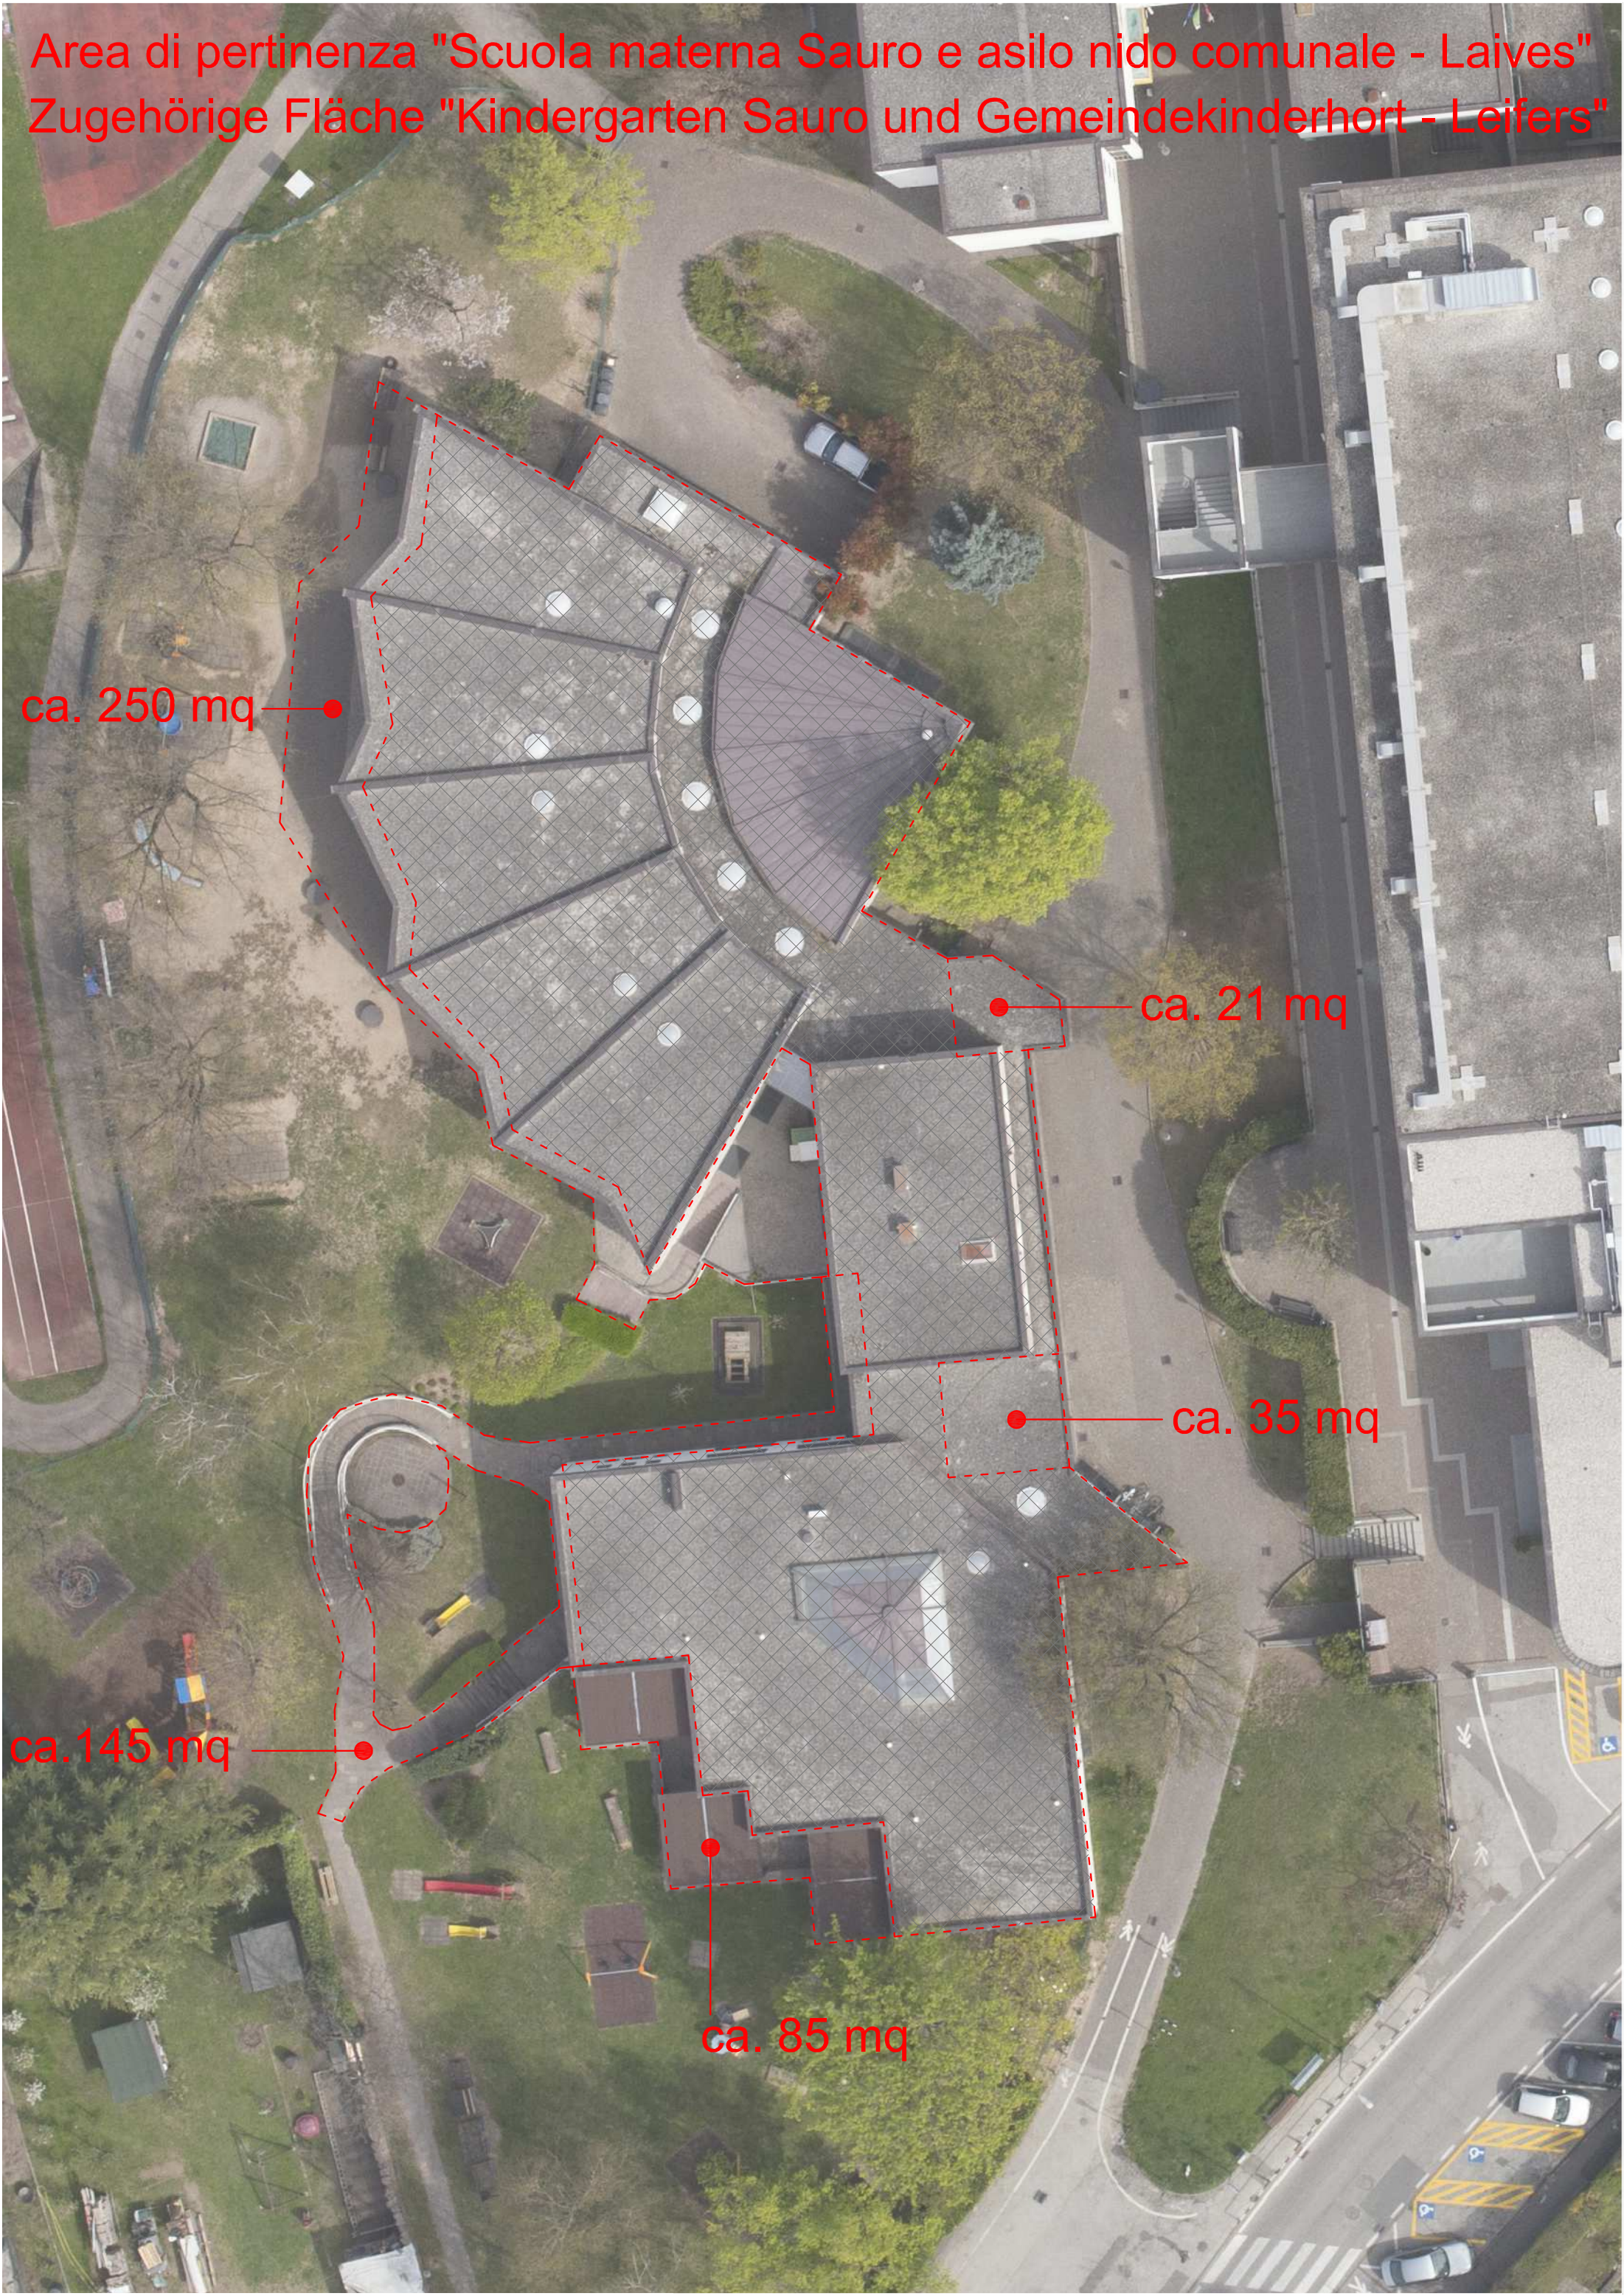


ca. 250 mq


ca. 21 mq

ca. 35 mq

ca. 145 mq

ca. 85 mq

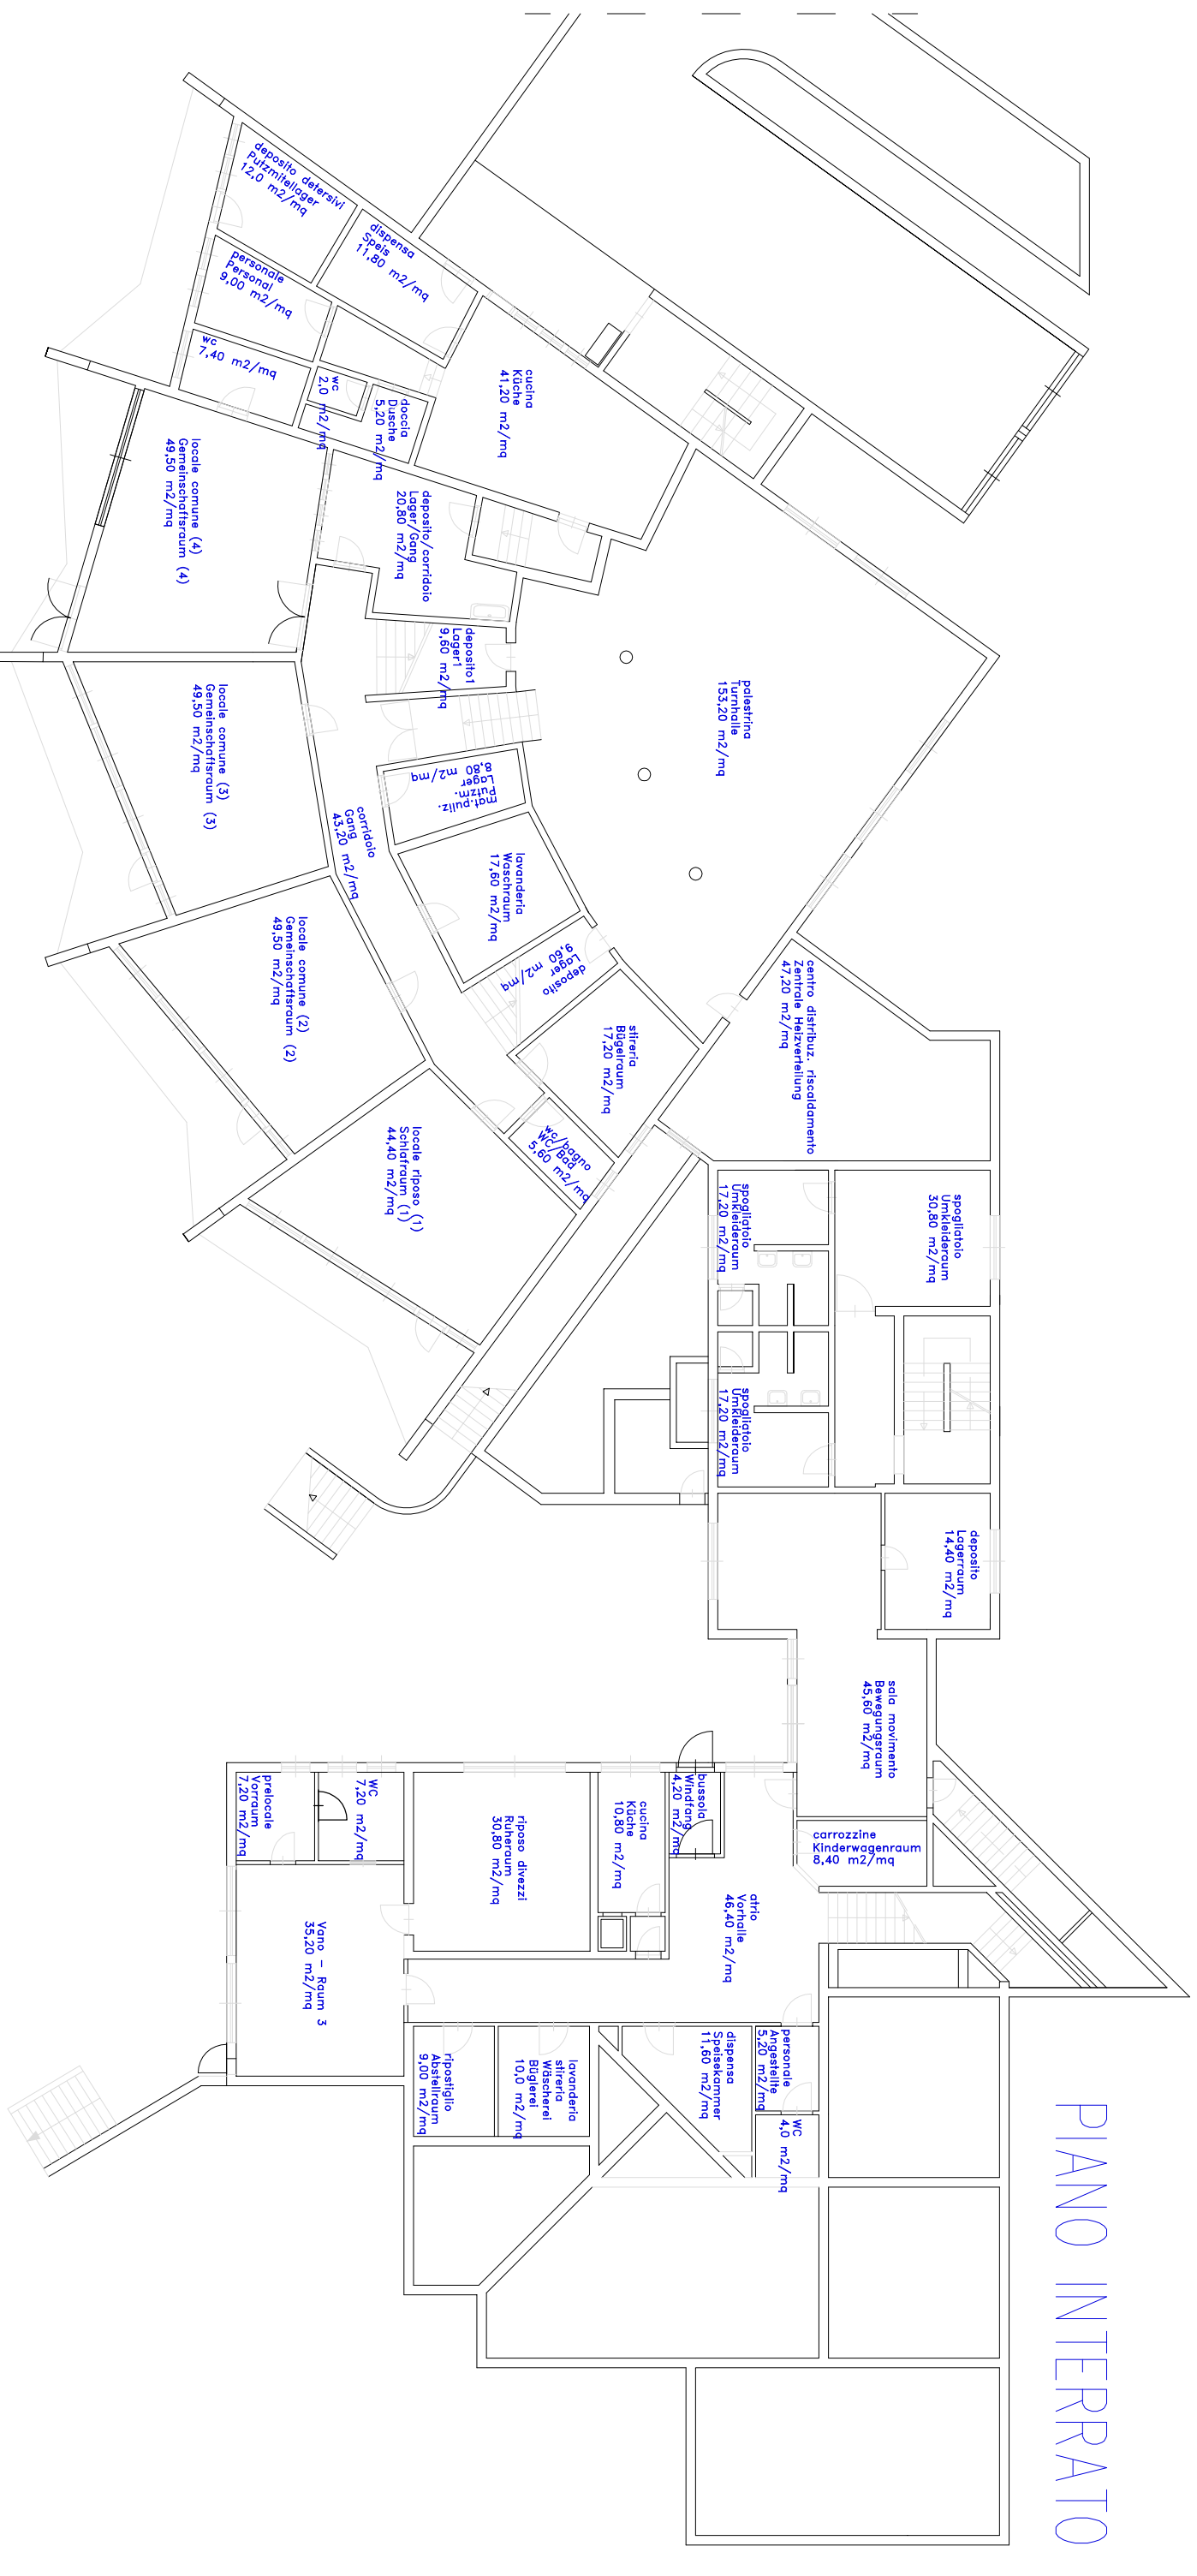

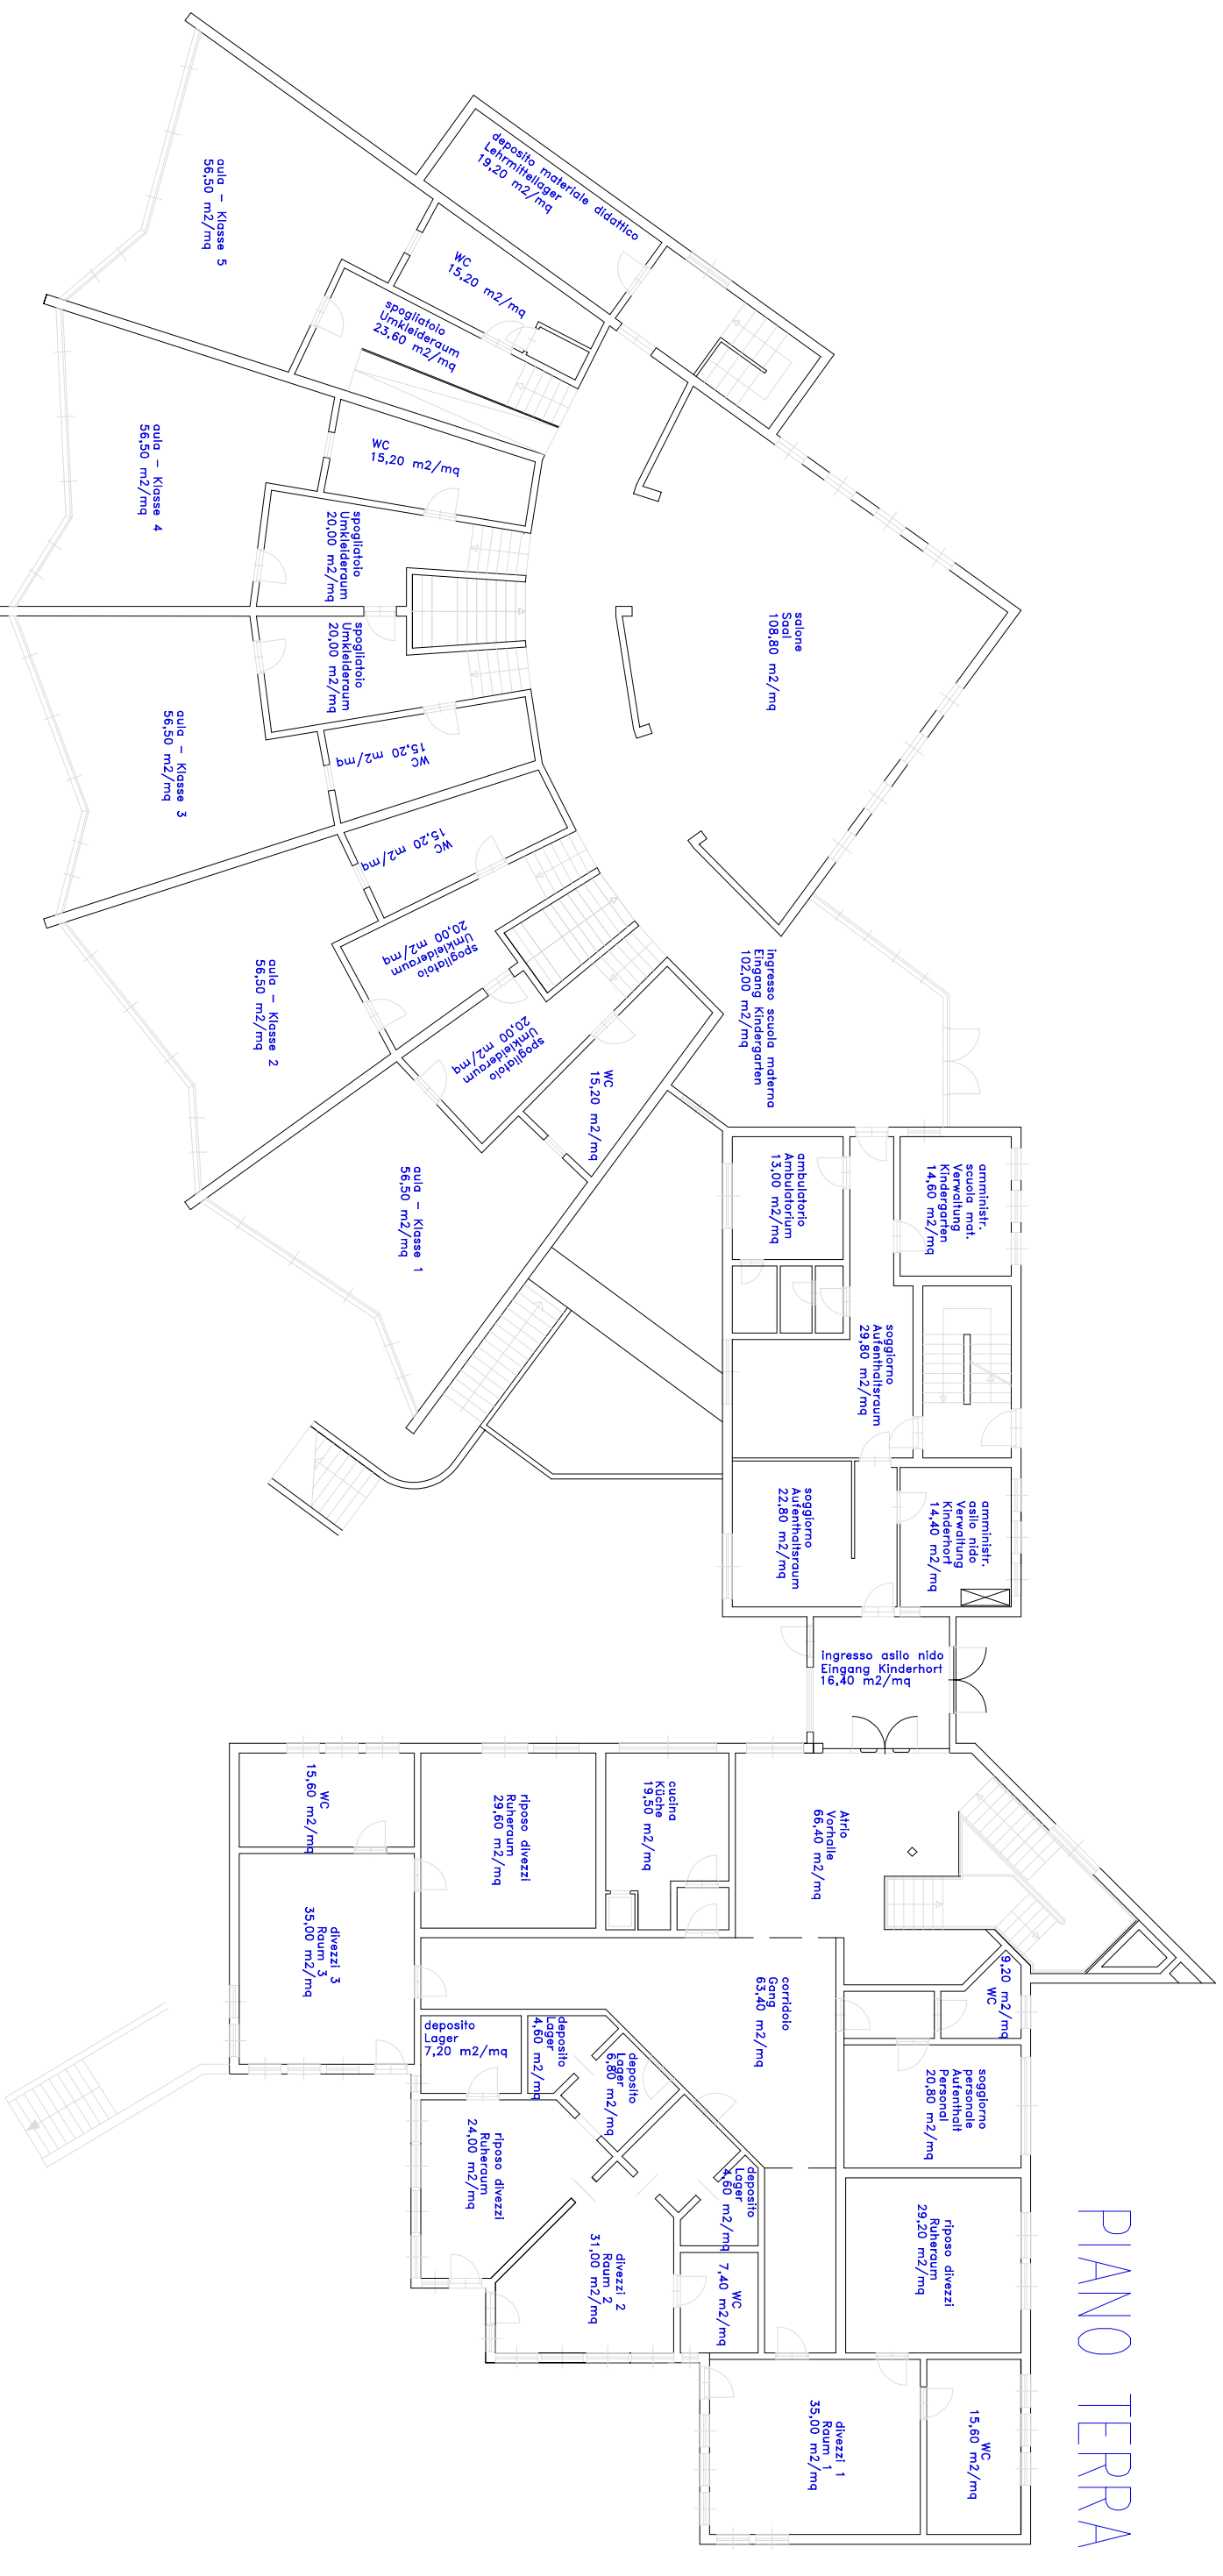

PIANO TERRA