
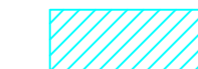
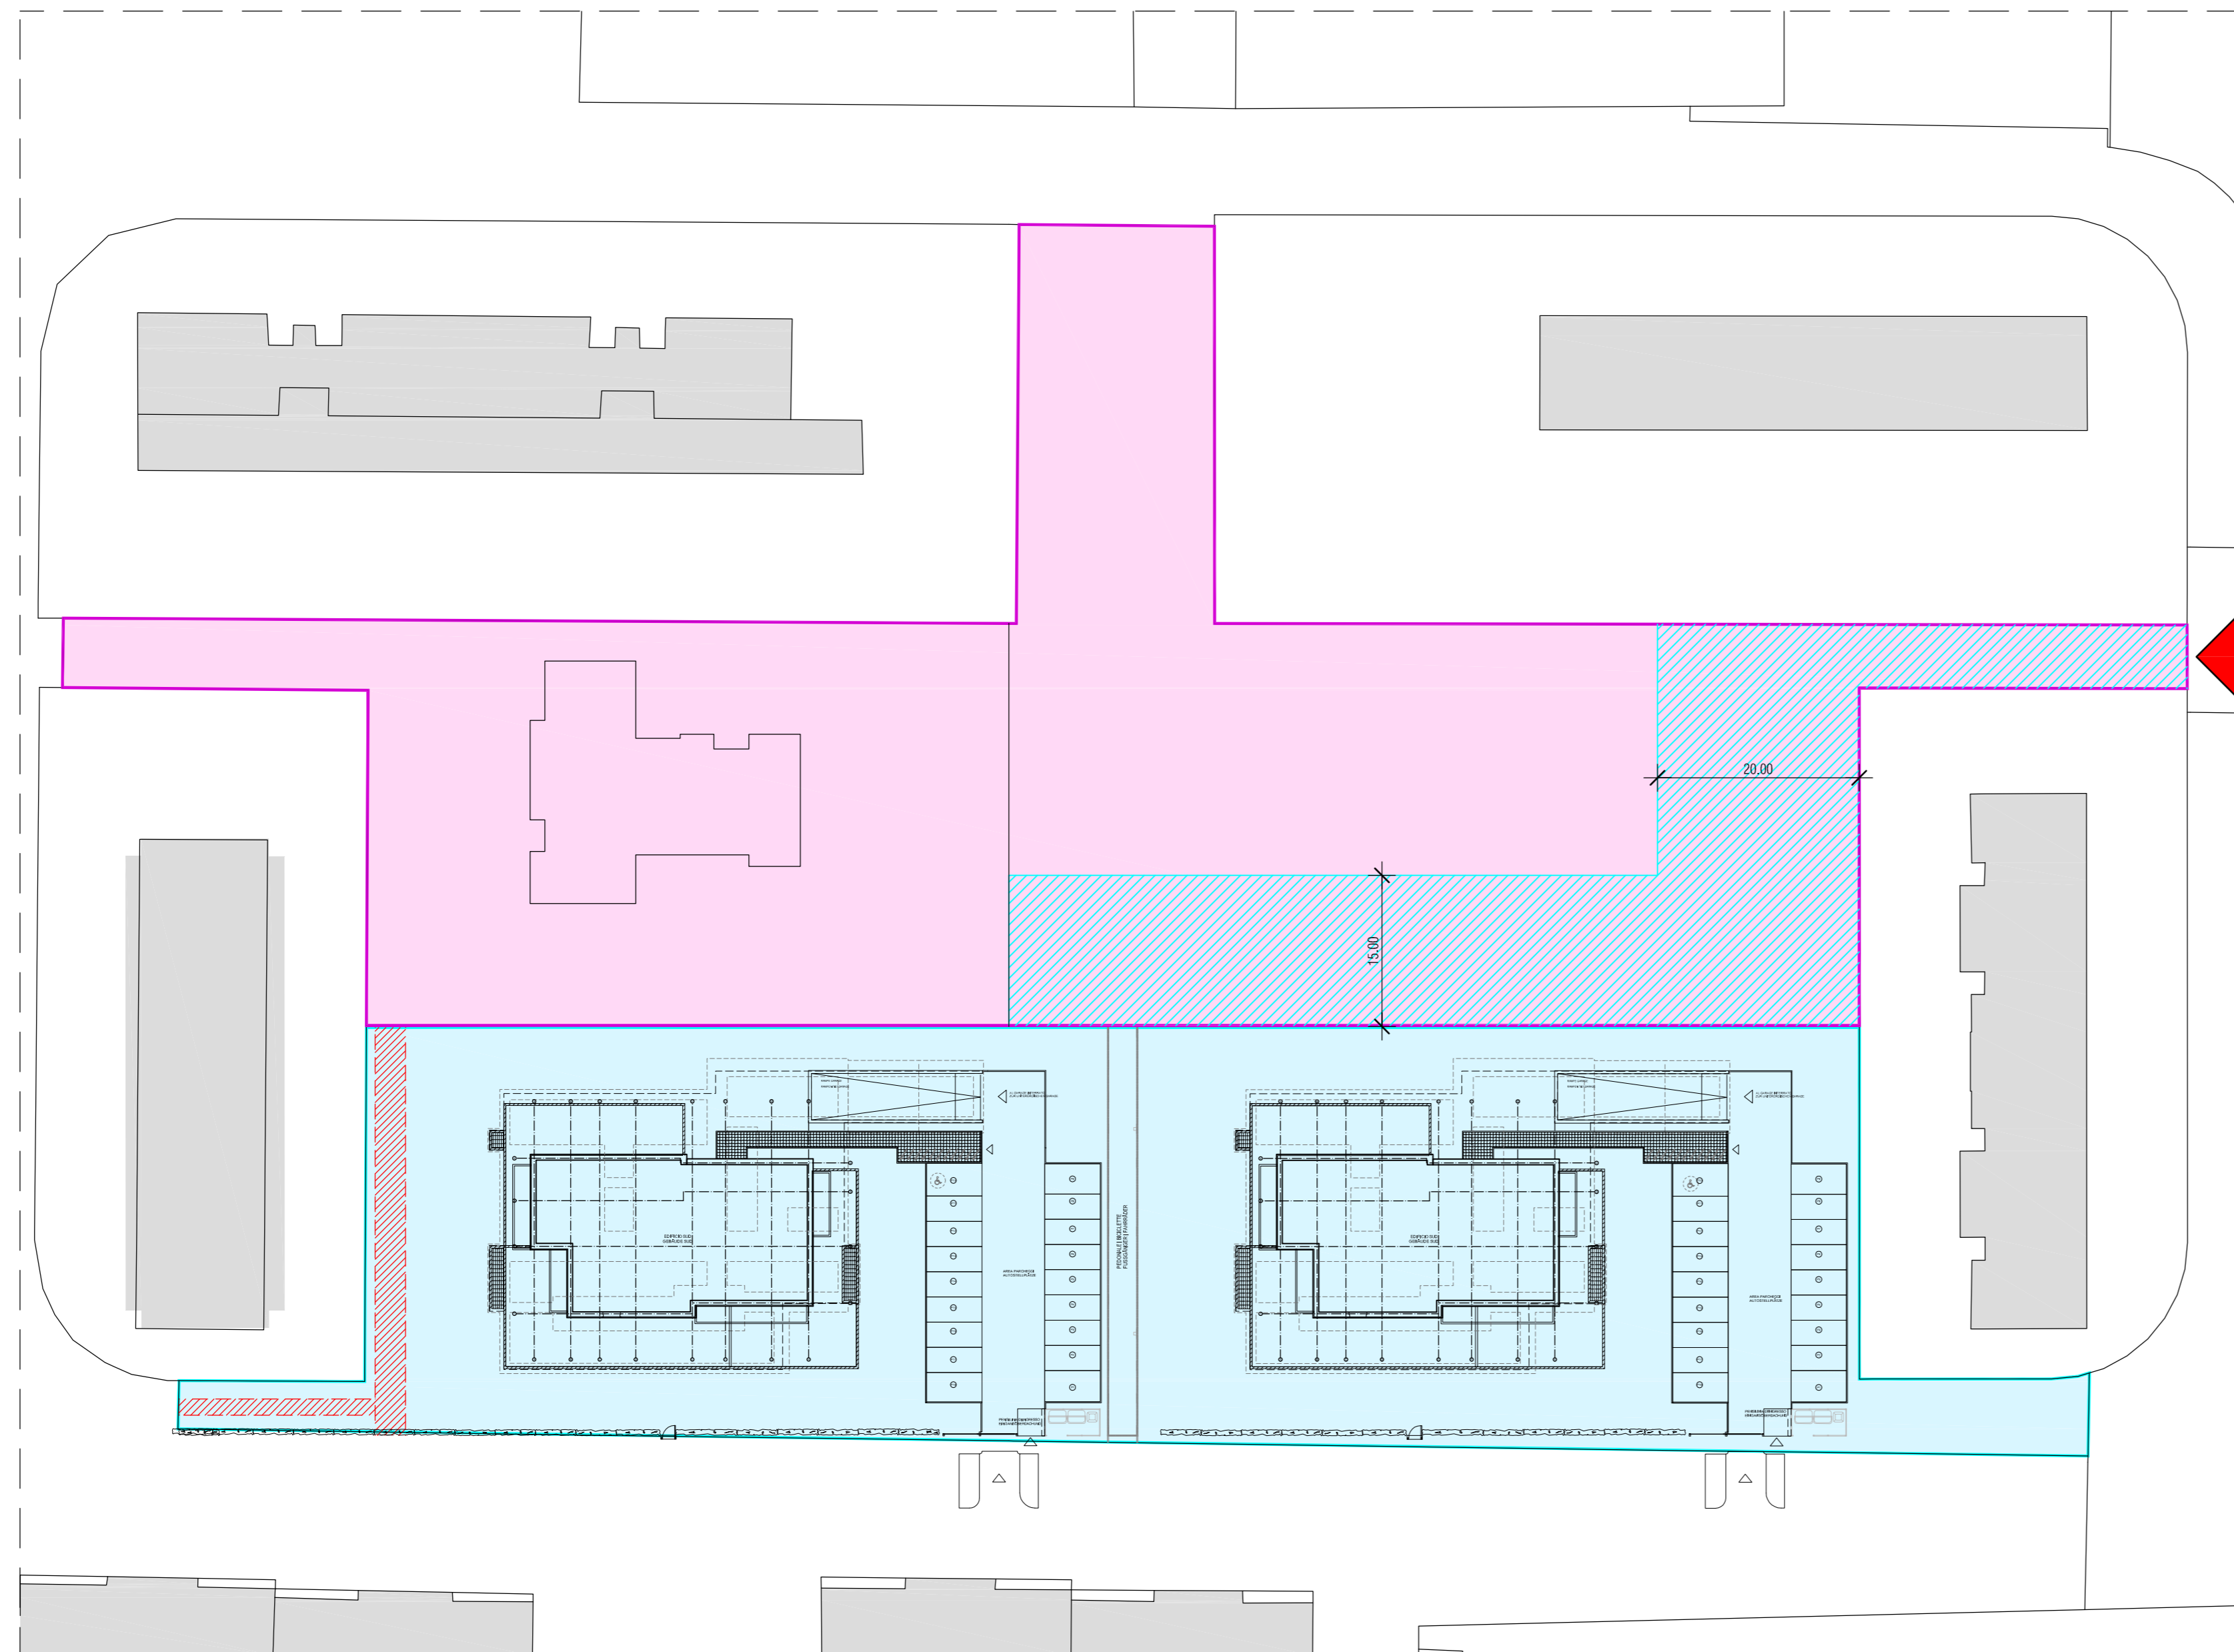


LEGENDA - LEGENDE

-  TRACCIATO IMPIANTI PALAZZINA 3
-  PALAZZINA 1 e 2
-  PALAZZINA 3
-  ACCESSO COMUNE AI LOTTI



**INGRESSO AL CANTIERE
1a, 2a ,3a PALAZZINA**

Autonomie Provinz Bozen Assessorat für Bauten Abt. 11 - Hochbau und technischer Dienst		 Provincia Autonoma di Bolzano Assessorato ai lavori pubblici Rip. 11 - Edilizia e servizio tecnico	
Provinzia Autonoma de Bulsan Assessorat per i leures publics Rep. 11 - Frabichè y sorvisc tehnicl			
Projekt		Progetto	
Kodex: 22.01.999.003.03.0		Codice: 22.01.999.003.03.0	
BAU VON MILITÄRWOHNUNGEN IN DER RESCHENSTRASSE IN BOZEN		COSTRUZIONE DI ALLOGGI MILITARI IN VIA RESIA A BOLZANO	
PROJEKT - PROGETTO			
Planinhalt		Contenuto	
Planimetria generale di cantiere - Suddivisione lotti		Proj. Nr. Prog. n. L1	
		M/SC = 1:500	
Der Direktor des Amtes 11.2 il Direttore dell'Ufficio 11.2	Dr. Arch. Marina Albertoni	Verfasst Elaborato	AP/V/S Datum Data
		03.2015	Änderung Modifica
Bauherr Committente		Planer Progettista	
Dr. Arch. Andrea Segal Geschäftsführender Abteilungsdirektor Direttore di ripartizione reggente Abt 11 - Hochbau und technischer Dienst Rip. 11 - Edilizia e servizio tecnico 39100 BOZEN BOLZANO Silvius Magnago Platz 10 Piazza Silvius Magnago 10 tel. 0471/412330 fax 0471/412329		 INGEBIEURBÜRO Dr. Ing. Hansjörg Letzner Laubengasse 22 via Portici 39100 BOZEN BOLZANO tel. 0471/975395 fax 0471/981251 e-mail: hons@letzner.it	
Genehmigungen		Approvazioni	
Amt 11.2 - Amt für Hochbau West, LH 2, Silvius Magnago Platz 10 - 39100 BOZEN Uff. 11.2 - Ufficio edilizia west, Pal. prov. 2, piazza Silvius Magnago 10 - 39100 BOLZANO tel. 0471/412300-01 - fax 0471/412309 e-mail: Lukas.Lantschner@provinz.bz.it			