



N.B.: TUTTE LE MISURE VANNO VERIFICATE IN CANTIERE  
TOLERANZE POSITIVE O DI SCOPPIO SONO LAIERS  
DE TOLERANZEN POSITIV O DI SCOPPIO SIND ALC SCHAULTICHTEI ERWAHNEN

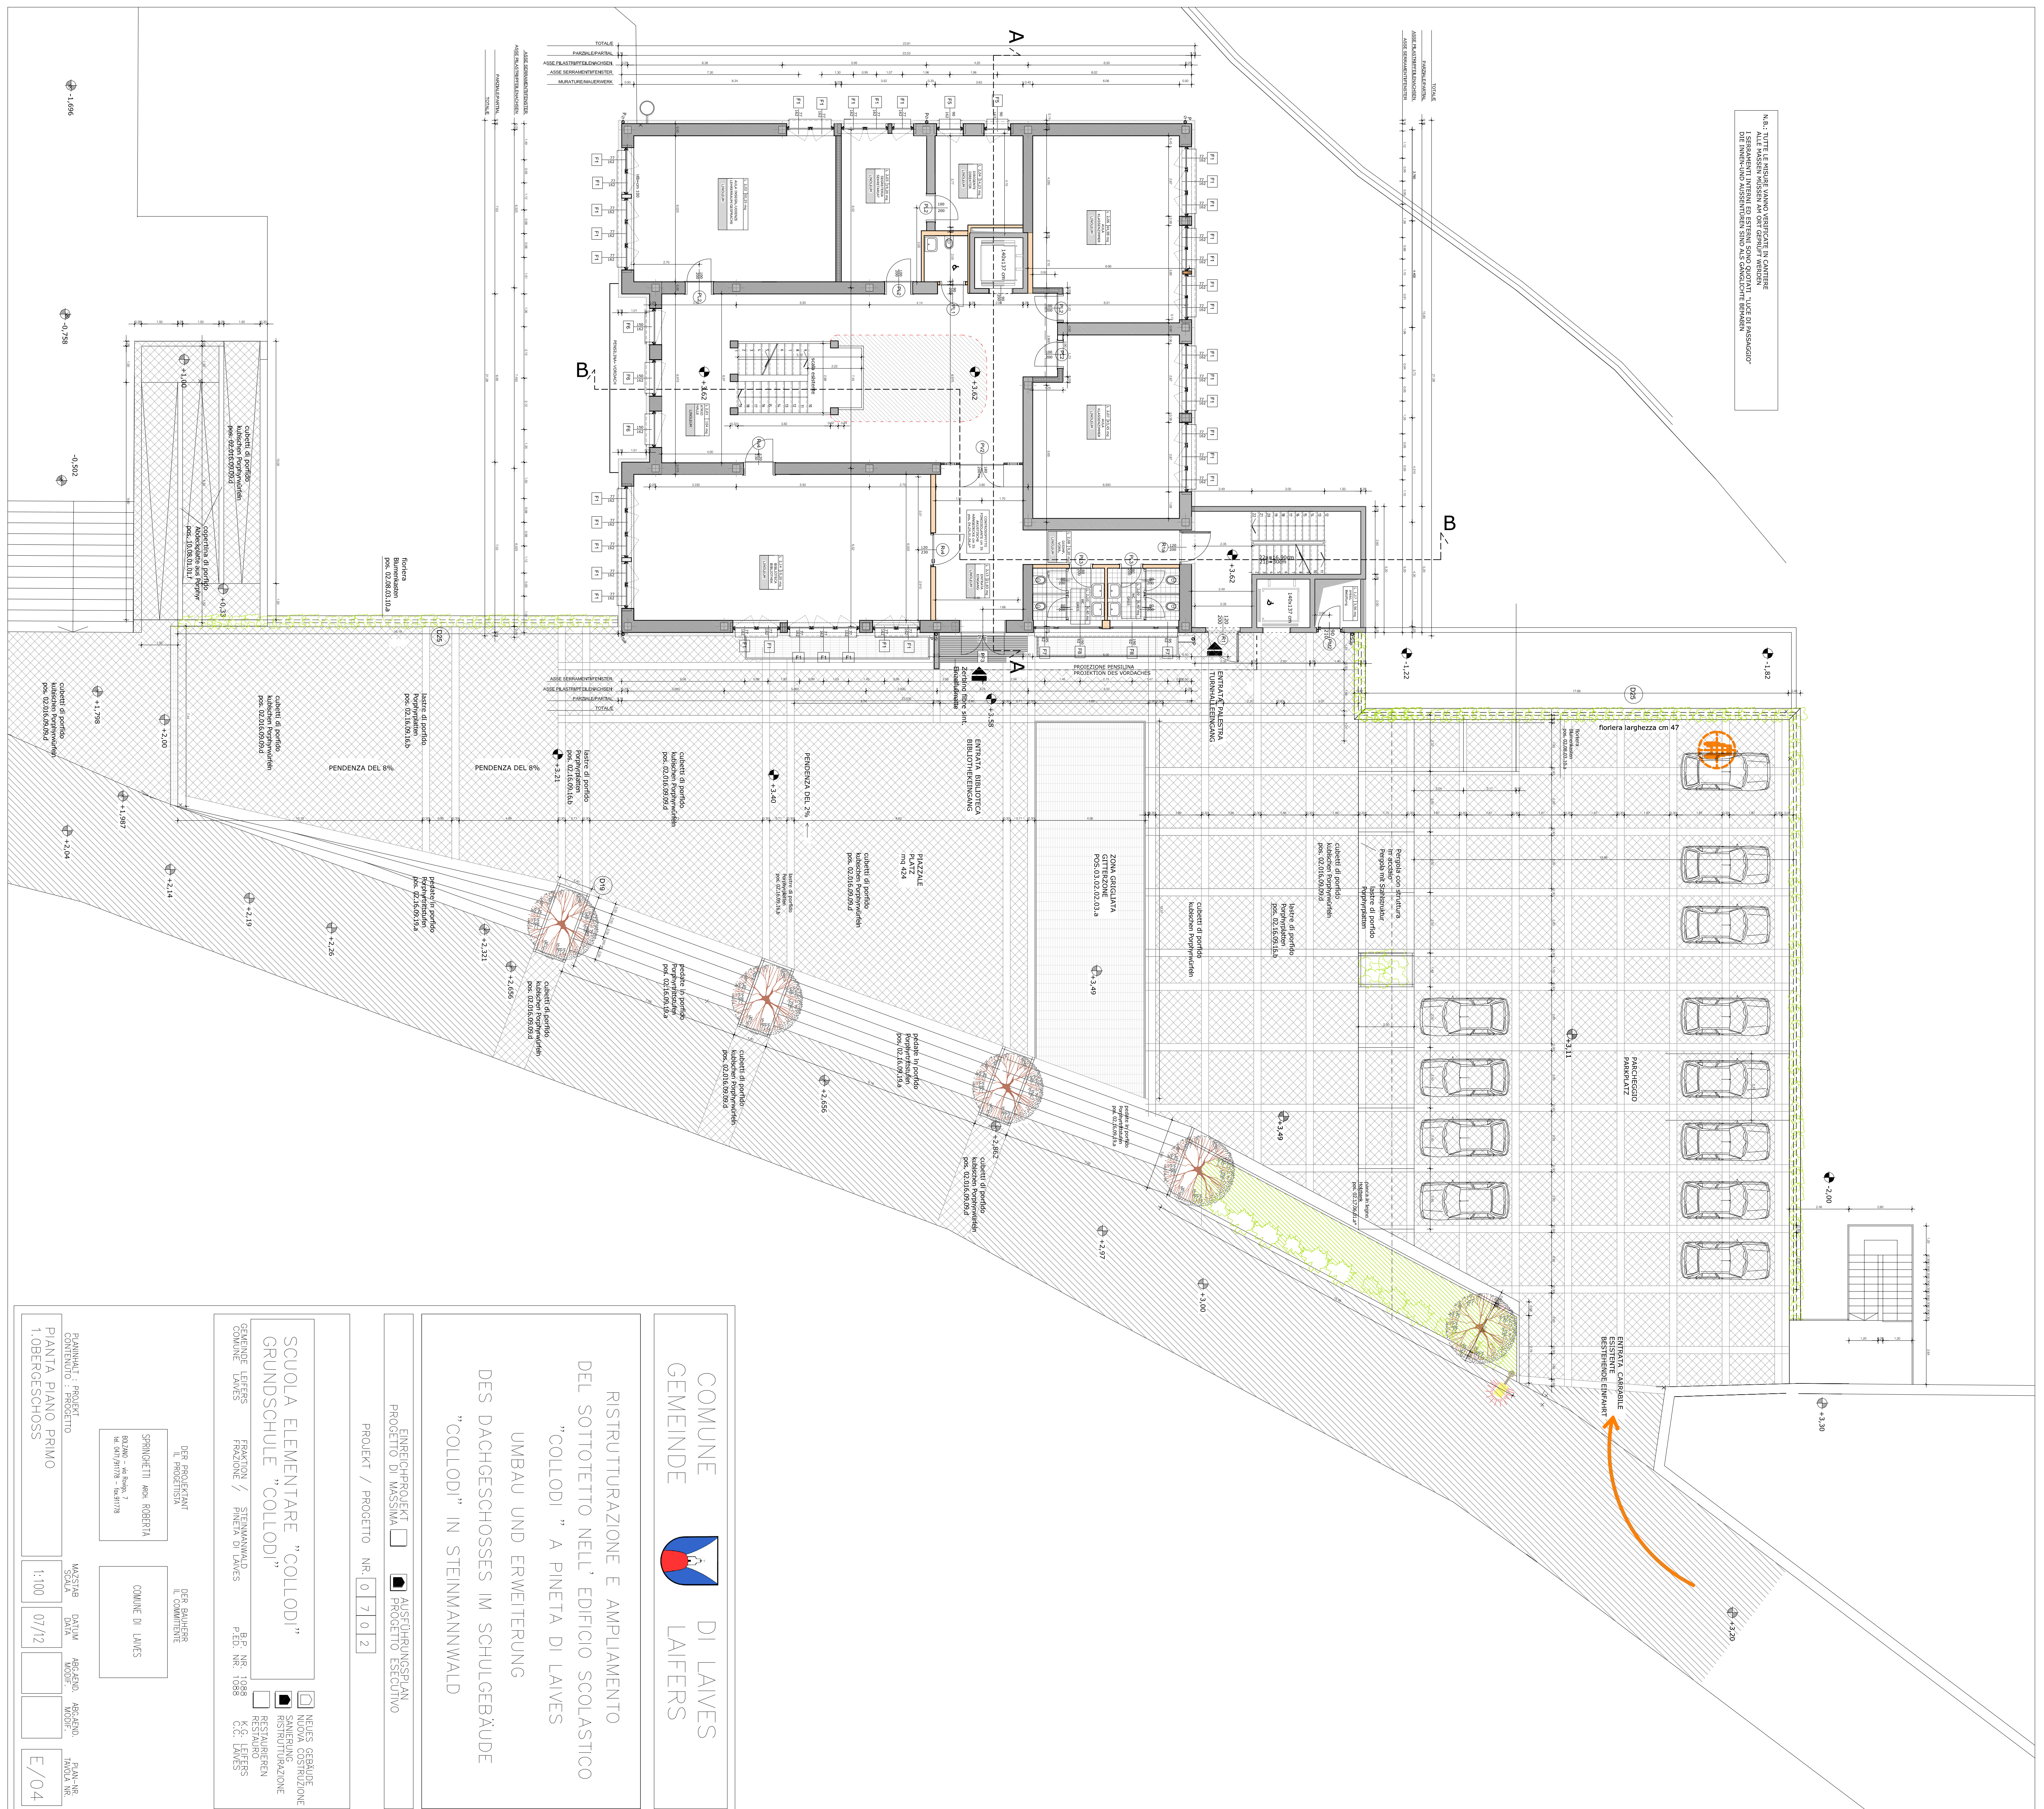

COMUNE DI LAIVES  
GEMEINDE LAIFERS

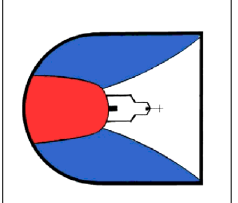

RISTRUTTURAZIONE E AMPLIAMENTO  
DEL SOTTOTETTO NELL'EDIFICIO SCOLASTICO  
"COLLODI" A PINETA DI LAIVES  
UMBÄU UND ERWEITERUNG  
DES DACHGESCHOSSES IM SCHULGEBÄUDE  
"COLLODI" IN STEINMANNWALD

ENERGIEPROJEKT  AUSFÜHRUNGSPLAN  
PROJEKT DI MASSIMA  PROGETTO ESECUTIVO

PROJEKT / PROGETTO NR. 07102

SCUOLA ELEMENTARE "COLLODI"  
GRUNDSCHULE "COLLODI"

COMUNE DI LAIVES

NEUES GEBÄUDE  
SÄUBERUNG  
STRUKTUR  
RENOUVÉMENT  
RÉAMÉNAGEMENT

FRÄNKION / STEINMANNWALD  
P.E.D. NR. 1098  
K.C. LAIFERS

DER PROJEKTANT  
SPRONCETTI arch. ROBERTA  
M. MATHIAS "S. MARTIN"

COMUNE DI LAIVES

PLANHAFT: PROJEKT  
CONTENUTO: PROGETTO  
PIANTA PIANO PRIMO  
1.OBERGESCHOSS

MASSSTAB DATUM  
SCALA DATA  
1:100 07/12

ARBEIT. ARBEIT.  
MOOD. MOOD.  
E/04