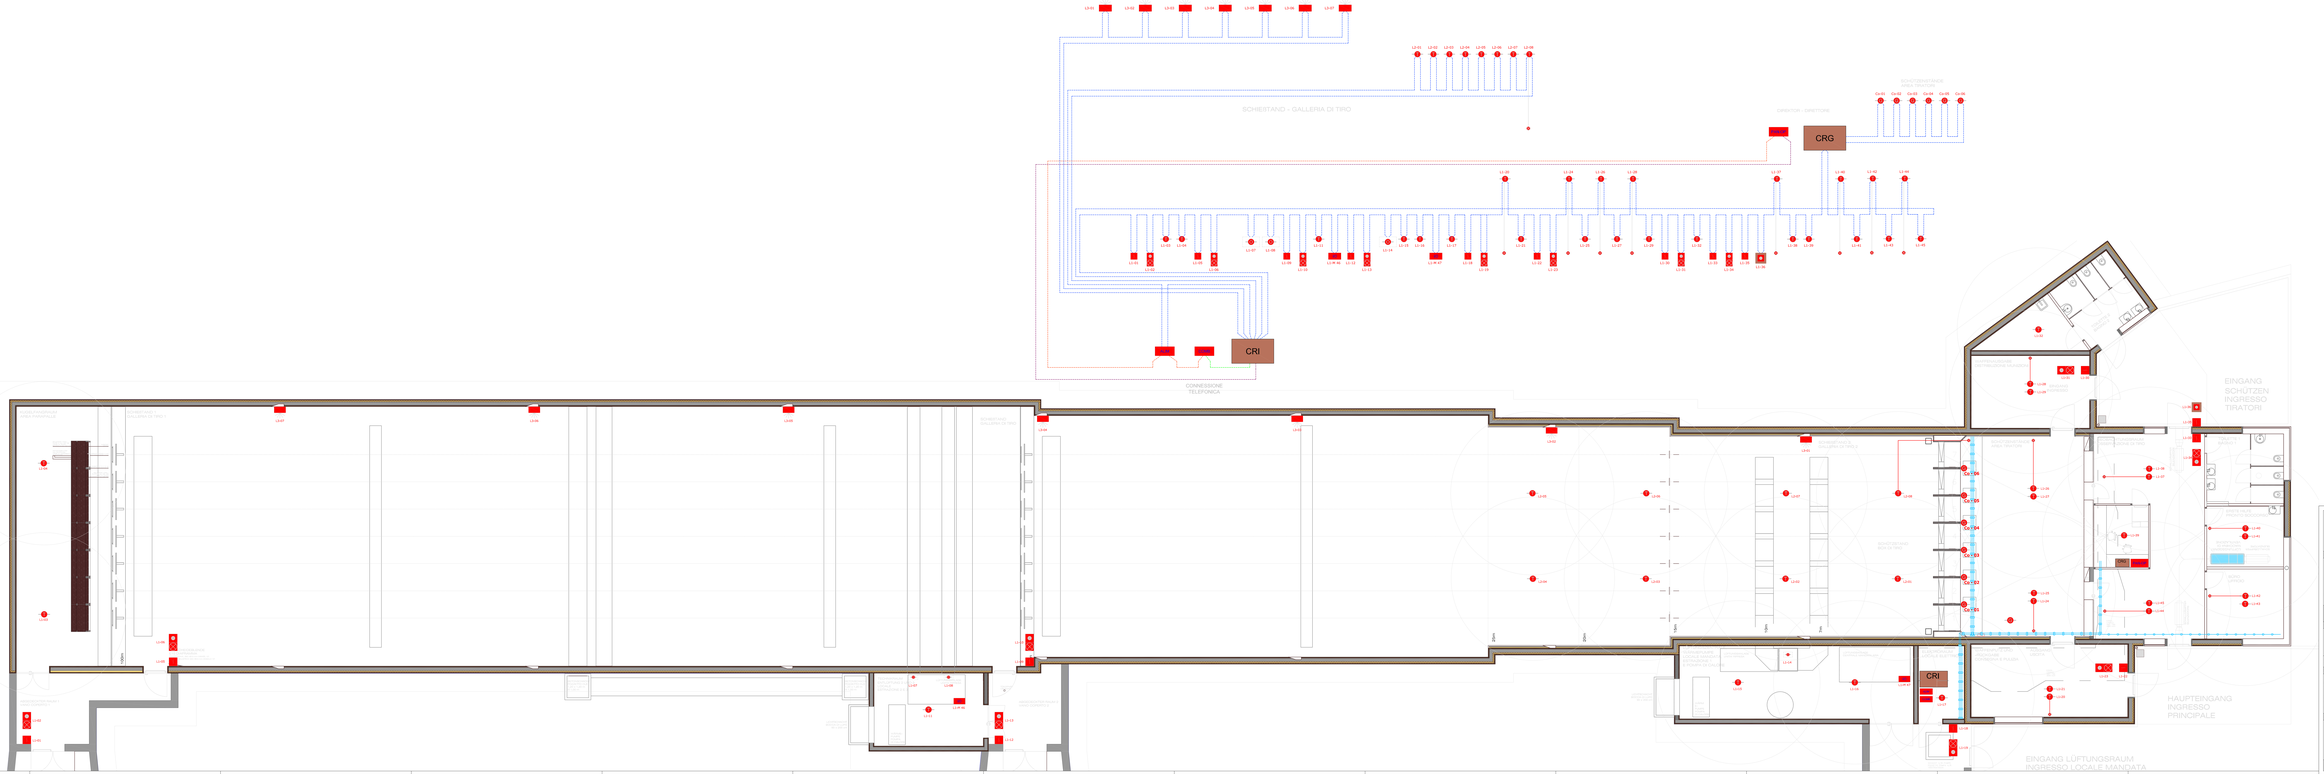

LEGENDA SIMBOLI - LEGENDE

(15.45.10.36)a*	Rilevatore fotoelettronico – Photoelektrischer Brandmelder
(15.45.10.36)b*	Rilevatore combinato – Kombinierter Brandmelder
(15.45.10.36)c*	Kit condotto aria – Lüftungsanlagenbausatz
(15.47.01.01)a*	Rilevazione CO - CO-Meldoanlage Sensor
(15.45.10.36)d*	Rilevatore lineare – Linearer Rauchmelder
(15.45.10.36)f*	Pulsante incendio – Druckknopfmelder
(15.45.10.36)h*	Sirena – Sirene
(15.45.10.36)i*	Kit sirena – Sirenenbausatz
(15.45.10.36)j*	Ripetitore ottico - Optischer Signalgeber
(15.45.10.36)k*	Pannello ripetitore – Brandmeldeteilbaus
(15.45.10.36)l.*	Batteria - Batterie
(15.45.10.36)n.*	Combinatore PSTN/GSM Telefonwählgerät GSM/PSTN
(15.45.10.36)o*	Centrale - Zentrale
(15.47.01.01)b*	Rilevazione CO – Centrale(CO-Meldoanlage Zentrale


Autonomia Provincia Bolzano
Provincia Autonoma di Bolzano
Via / Strasse Luis Amplatz Gebäude

Provincia Autonoma di Bolzano
Via / Strasse Luis Amplatz Gebäude

Progetto / Projekt: Progetto / Projekt

Protocollo: 22-01-999.003.17.1.0 Codice: 22-01-999.003.17.0

ERRICHTUNG EINES SCHIESTANDES IN DER TEITCHF KABERNE IN KALTERN

REALIZZAZIONE DI UN POLIGONO DI TIRO PRESSO LA CASERMA "TETTCHF" DI CALDARO

AUSFÜHRUNGSPROJEKT — PROGETTO ESECUTIVO

Planinhalt / Contenuto

IMPIANTO ANTINCENDIO
BRANDMELDEANLAGE

1:50

Piano / Nr. / Tavola n.
EE_03_a

Via Dalsass Alois Weg / n. 8
Bolzano-Bozen 39100 - I

Arch. Matteo Albertini

Zeichner / Disegnatore: Arch. Andrea Stage

Datum / Data: 01.07.2013

Änderungen / Revisione:

Massstab / Scala: 1:100 ISO A1

Bauherren / Committenti

Autonomia Provincia Bolzen
Provincia Autonoma di Bolzano
Via / Strasse Luis Amplatz Gebäude
39 - I - Bozen-Bolzano

Ministero della Difesa
Direzione generale dei lavori e del Demanio
Via Venezia, 16
I - Napoli

Verantwortlicher / Responsabile:
Dr. Arch. Andrea Stage

Verantwortungsträger / Approvatore

Planer / Progettista

Dr. Ing. Antonio Martinelli

Via Mendola Strasse n. 4
39100 Bozen - Bolzano
tel. 0471 - 970100
e-mail: info@studiomartinelli.eu

ORDINE DEGLI INGEGNERI
DELLA PROV. BOLZANO
Ing. Dr. Antonio Martinelli
n. 1000

Arch. F.C.A. - Via Dalsass Alois Weg, n.8 39100 - Bozen - Bolzano - I - Tel. 0039 0471 - 970100 - Fax 0039 0471 - 970100 - P.I. 00159250215
Ing. Dr. Antonio Martinelli - Via Mendola Strasse, n. 4 39100 - Bozen - Bolzano - I - Tel. 0039 0471 - 970100 - Fax 0039 0471 - 970100 - C.F. MRTNTN 65T05 A952Y
e-mail: info@studiomartinelli.eu - www.studiomartinelli.eu