


DETTAGLIO - DETAIL- 2
SCALA MASSTAB 1:250

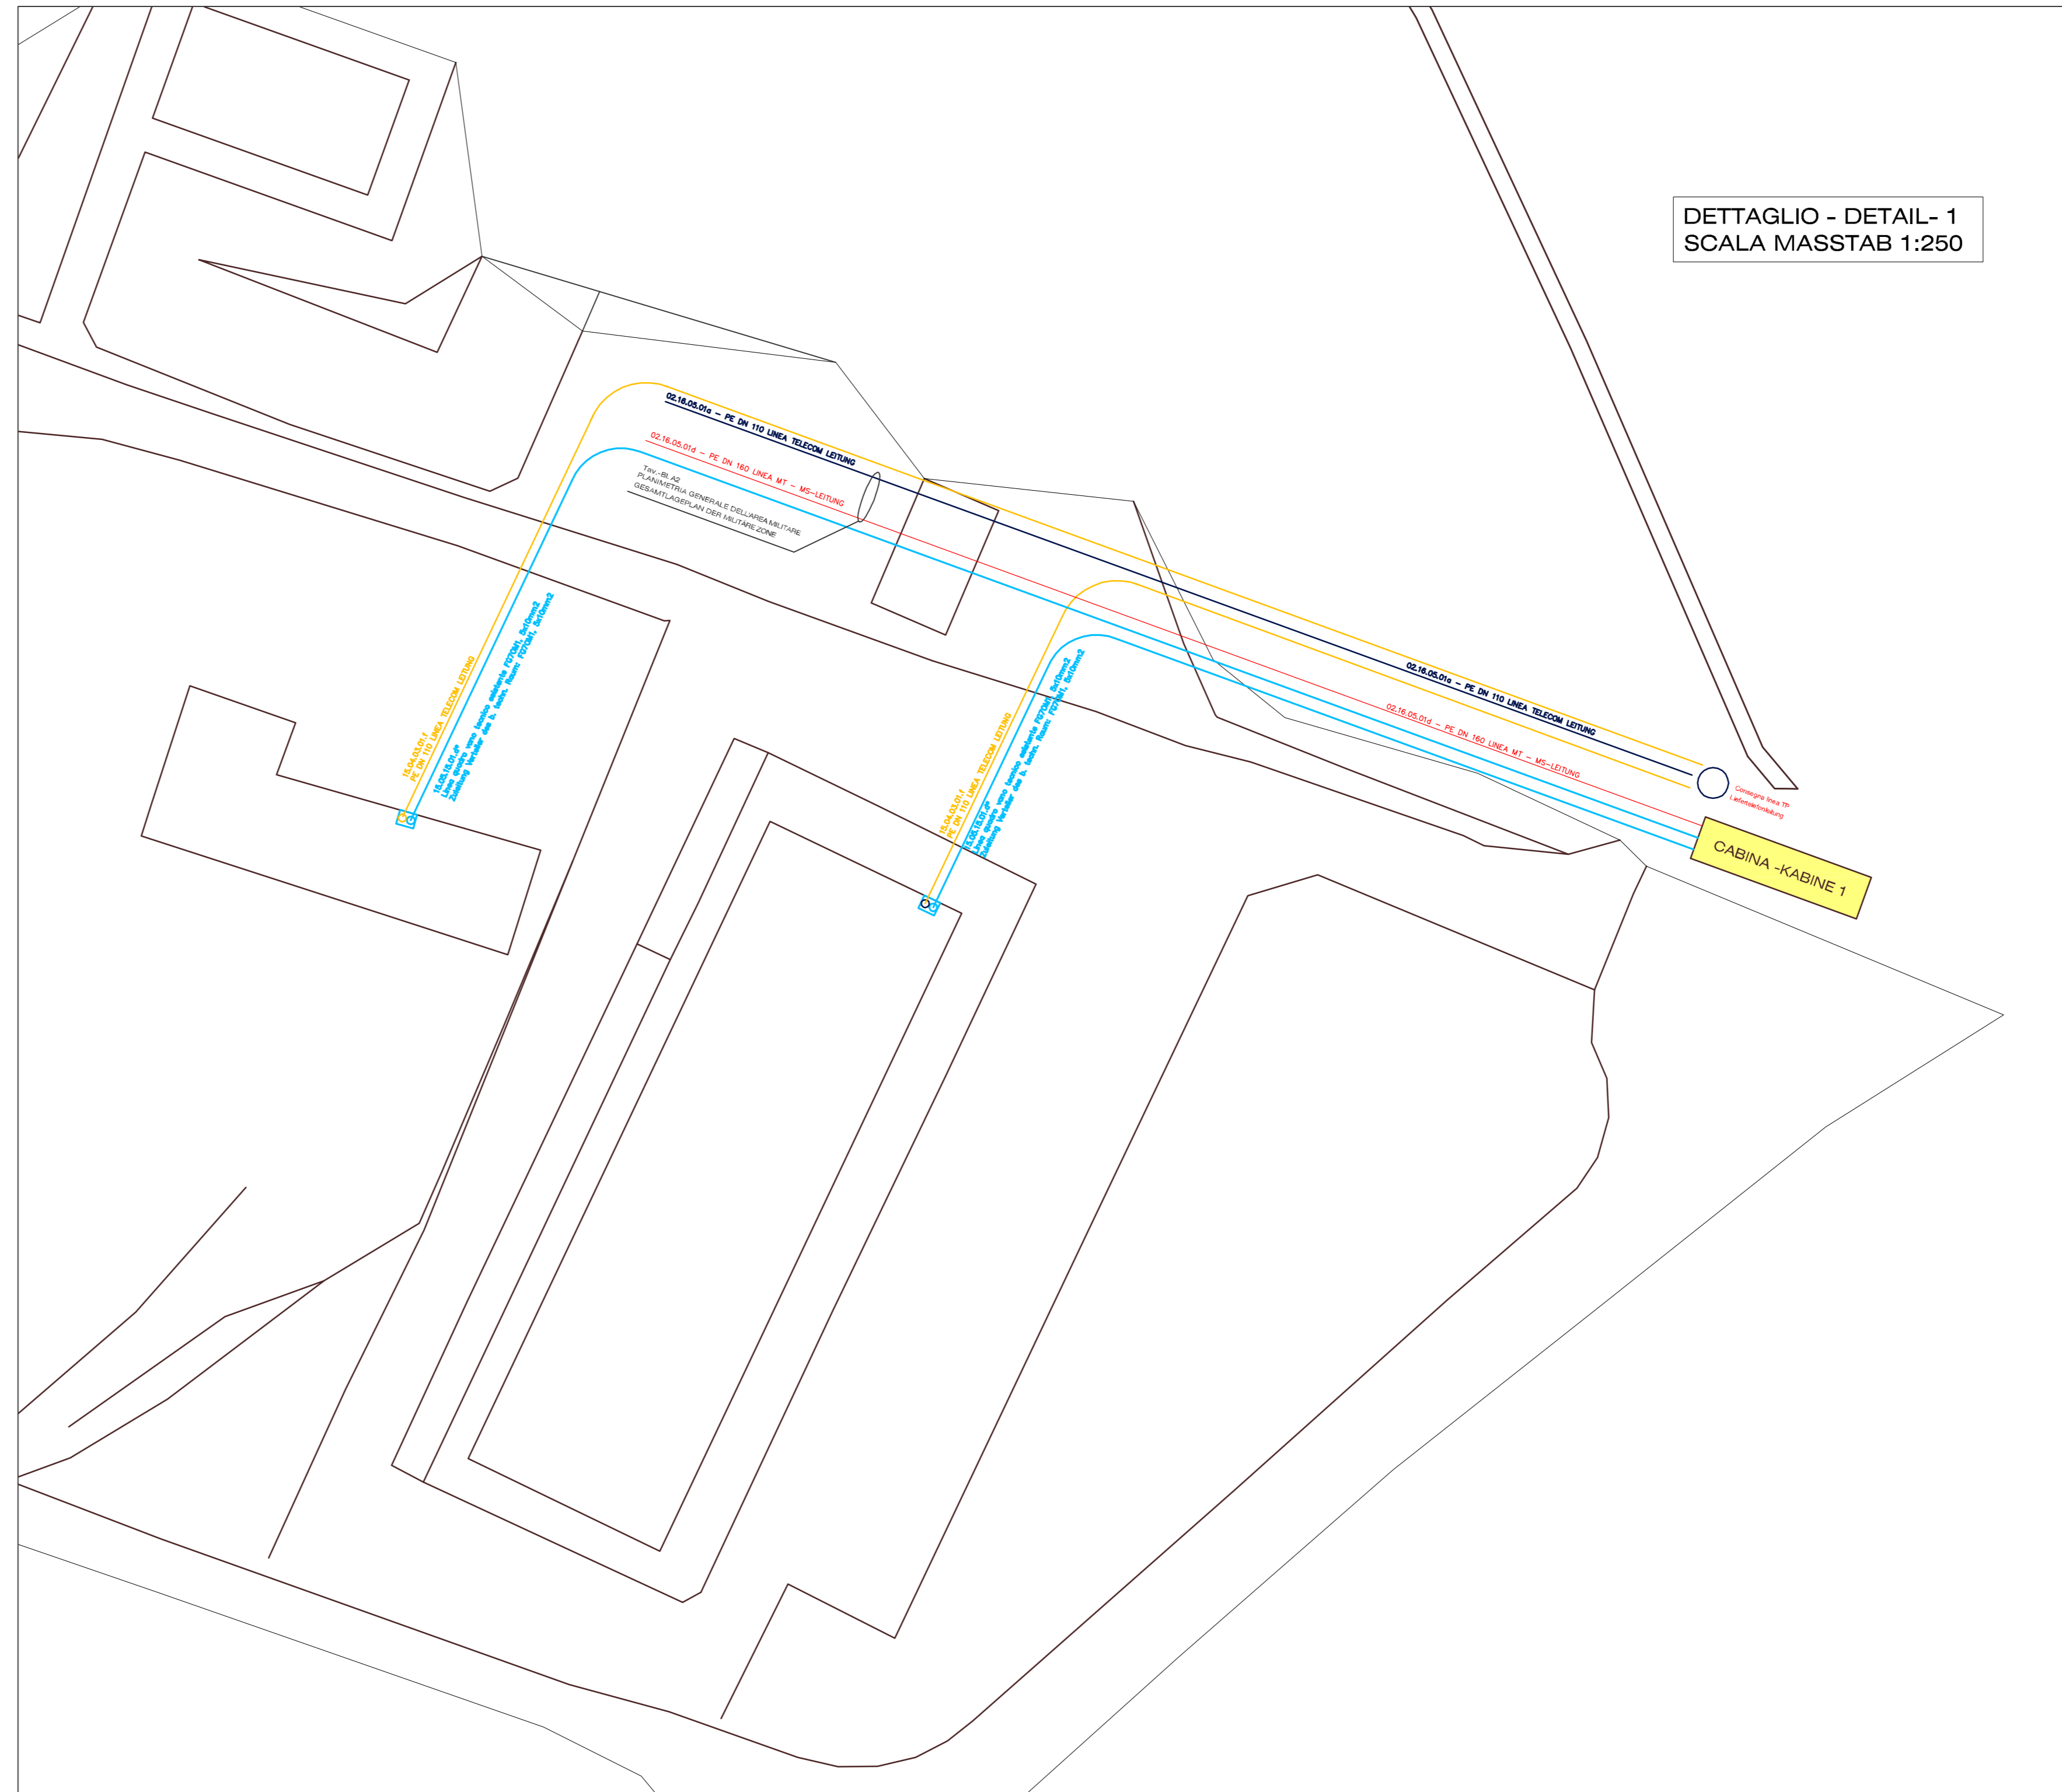

DETTAGLIO - DETAIL- 1
SCALA MASSTAB 1:250

LEGENDA - LEGENDE	
Simbolo - Symbol	Descrizione - Beschreibung
	Tav. Bl. A2 PLANIMETRIA GENERALE DELL'AREA MILITARE GESAMTLAGEPLAN DER MILITÄRE ZONE
	Linee di alimentazione + sistemi di posa Zuleitungen + Verlegensystem
	Pozzetto ispez. allacc. elettr.: 40x40x50(H)x4cm Einstiegschacht Elektroleit.: 40x40x50(H)x4cm
	Tubazioni in polietilene Polyäthylenröhre
	Armatura stradale su palo LED 52W Armaturen für Straßenmasten LED 52W

Autonome Provinz Bozen
Assessorat für Bauten
Abt. 11 - Hochbau und technischer Dienst

Provincia Autonoma di Bolzano
Assessorat für Bauwesen
Rep. 11 - Edilizia e servizio tecnico

Projekt
Kodex: 22.01.999.003.17.0

Progetto
Codice: 22.01.999.003.17.0

ERRICHTUNG EINES
SCHIEßTANDES IN DER
"TETTONI" KASERNE IN
KALTERN

REALIZZAZIONE DI
UN POLIGONO DI TIRO
PRESSO LA CASERMA
"TETTONI" DI CALDARO

AUSFÜHRUNGSPROJEKT
Planinhalt | Contenuto

PROGETTO ESECUTIVO
Plan Nr. | Tavola n.

INFRASTRUTTURE E ALLACCIAMENTI
TIEFBAU UND ANSCHLÜSSE

EE_09

Dir. Direktor des Amtes 11.2
Il Direttore dell'Ufficio 11.2

Arch. Marina Albertoni

Verfasst
Elaborato

Datum
Data

01.07.2013

Änderung
Modifica

11.03.2015

Bauherren | Committenti

Autonome Provinz Bozen
Provincia Autonoma di Bolzano
Abt. 11 - Hochbau und technischer Dienst
Rep. 11 - Edilizia e servizio tecnico

39100 BOZENO | BOLZANO
Crispiestr. 2 via Crispi
tel. 0471/412330-31 | fax 0471/412329

Dr. Arch. Andrea Sega

Ministero della Difesa
Direzione generale dei lavori e del Demanio
4. Reparto Progetti
11. Divisione

Genehmigungen | Approvazioni

Planner | Progettisti

Dr. Ing. Antonio Marinaro
via Galvani Strasse n. 6
39100 Bolzano Bozen
tel. 0471 / 910102
e-mail: info@studiomarinaro.it