


TERRAZZO AL SECONDO PIANO ZONA LUCERNARI.

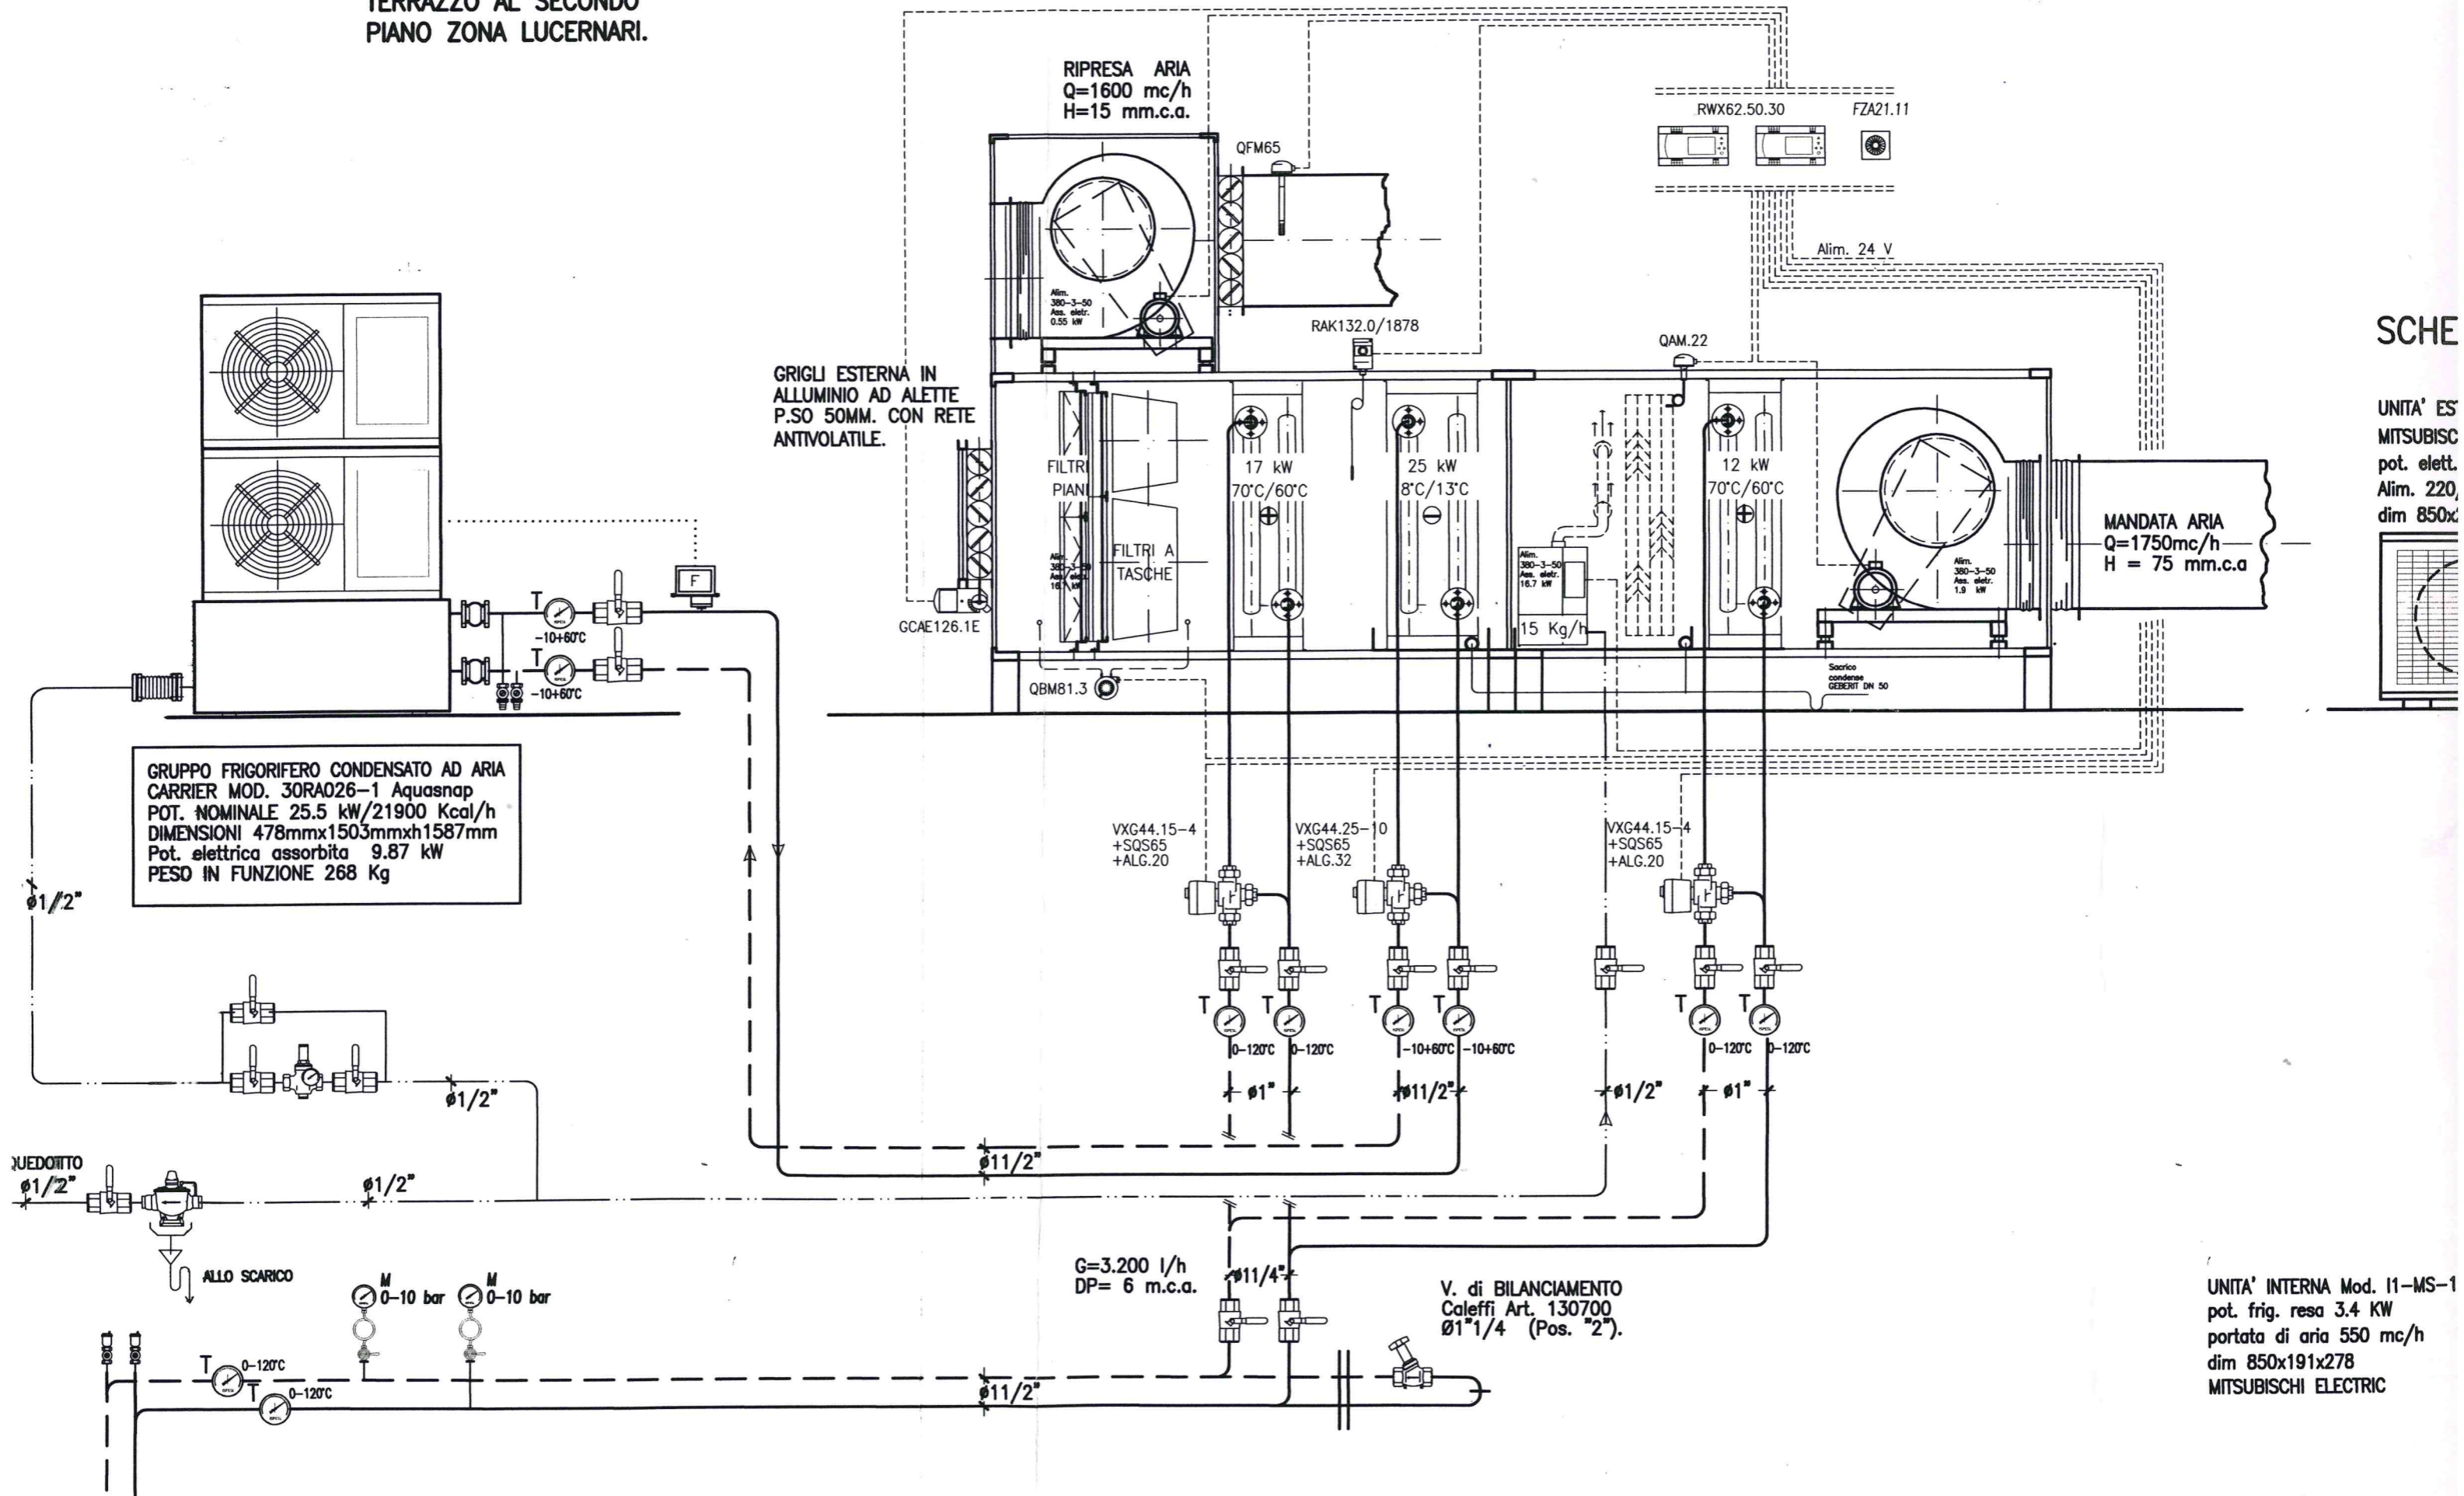

RIPRESA ARIA
Q=1600 mc/h
H=15 mm.c.a.

RWX62.50.30 FZA21.11

Alim. 24 V

GRIGLI ESTERNA IN ALLUMINIO AD ALETTE P.SO 50MM. CON RETE ANTIVOLATILE.

17 kW
70°C/60°C

25 kW
8°C/13°C

12 kW
70°C/60°C

MANDATA ARIA
Q=1750mc/h
H = 75 mm.c.a

GRUPPO FRIGORIFERO CONDENSATO AD ARIA CARRIER MOD. 30RA026-1 Aquasnap
POT. NOMINALE 25.5 kW/21900 Kcal/h
DIMENSIONI 478mmx1503mmx1587mm
Pot. elettrica assorbita 9.87 kW
PESO IN FUNZIONE 268 Kg

VXG44.15-4 +SQS65 +ALG.20

VXG44.25-10 +SQS65 +ALG.32

VXG44.15-4 +SQS65 +ALG.20

G=3.200 l/h DP= 6 m.c.a.

V. di BILANCIAMENTO Caleffi Art. 130700 Ø1"1/4 (Pos. "2").

UNITA' INTERNA Mod. I1-MS-1
pot. frig. resa 3.4 KW
portata di aria 550 mc/h
dim 850x191x278
MITSUBISCHI ELECTRIC

SCHE

UNITA' ES
MITSUBISC
pot. elett.
Alim. 220,
dim 850x