




INNENANSICHT KLASSE 1:10  
vista interna 1:10

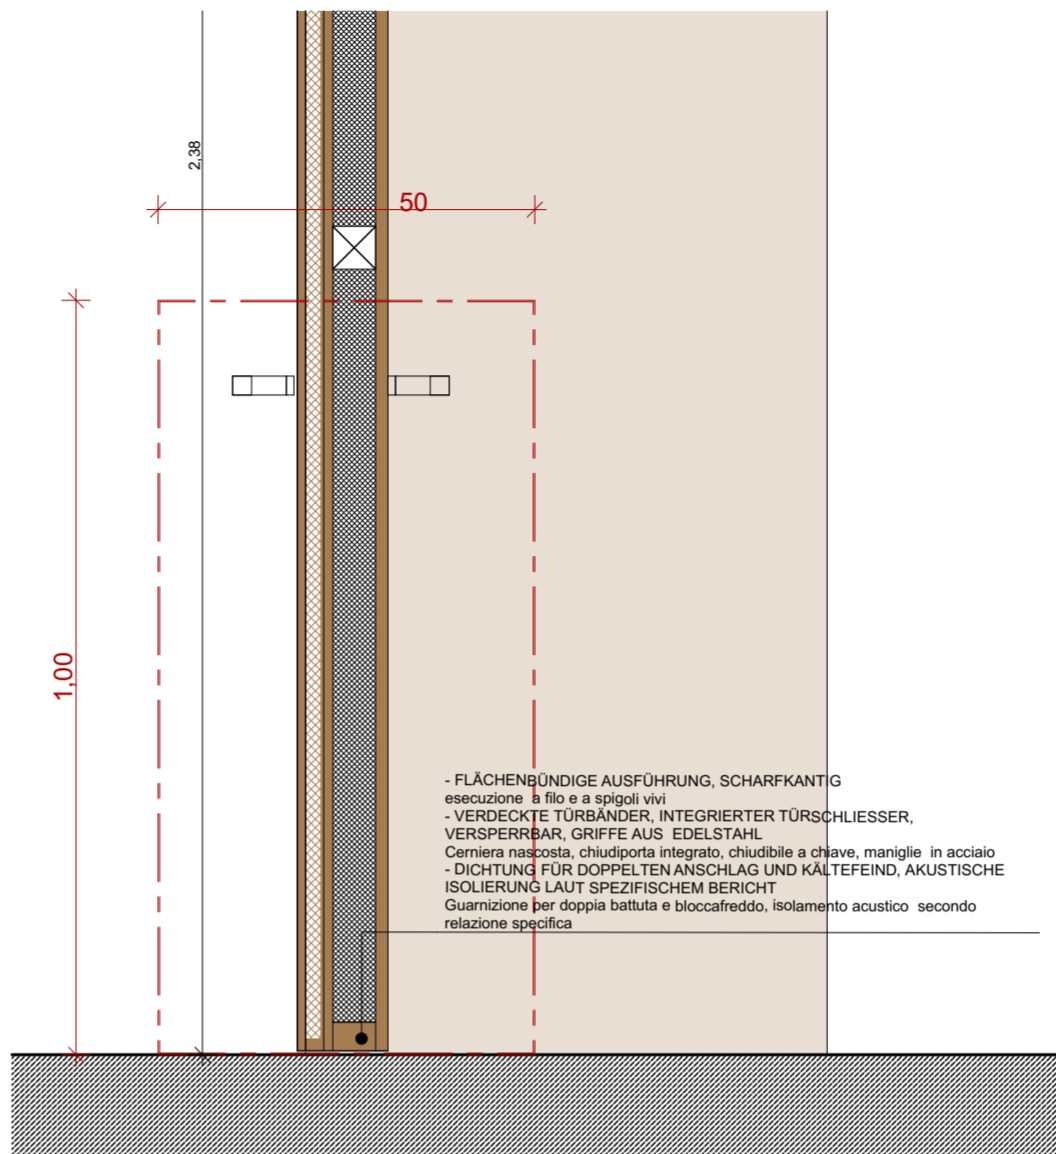

TÜRSCHNITT 1:10  
sezione porta 1:10

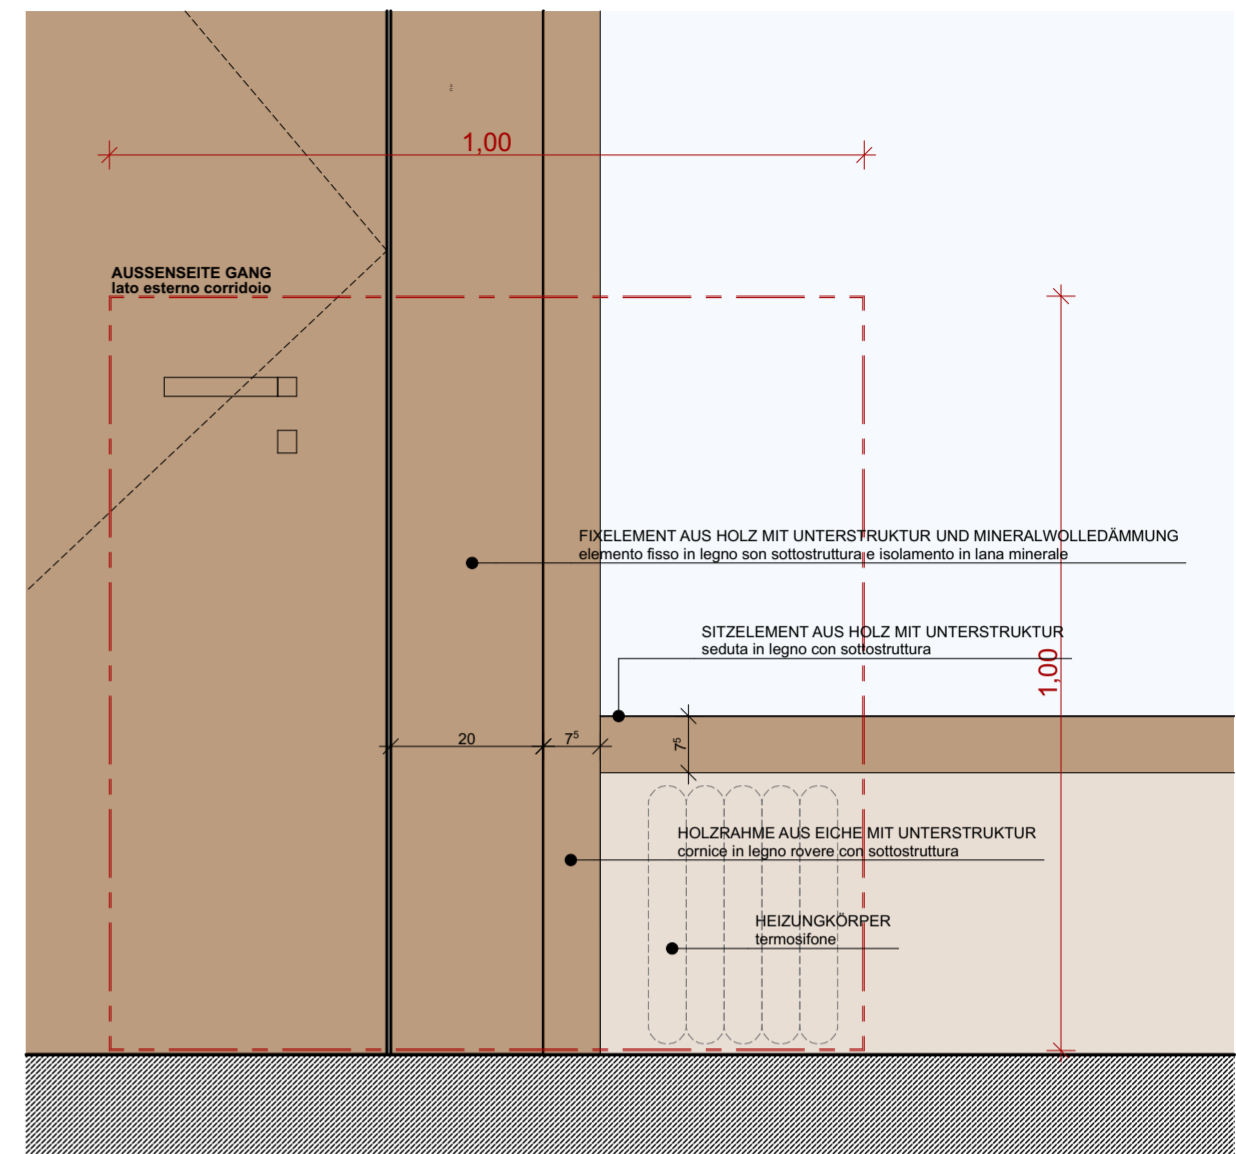


SITZELEMENT SCHNITT 1:10  
sezione seduta 1:10

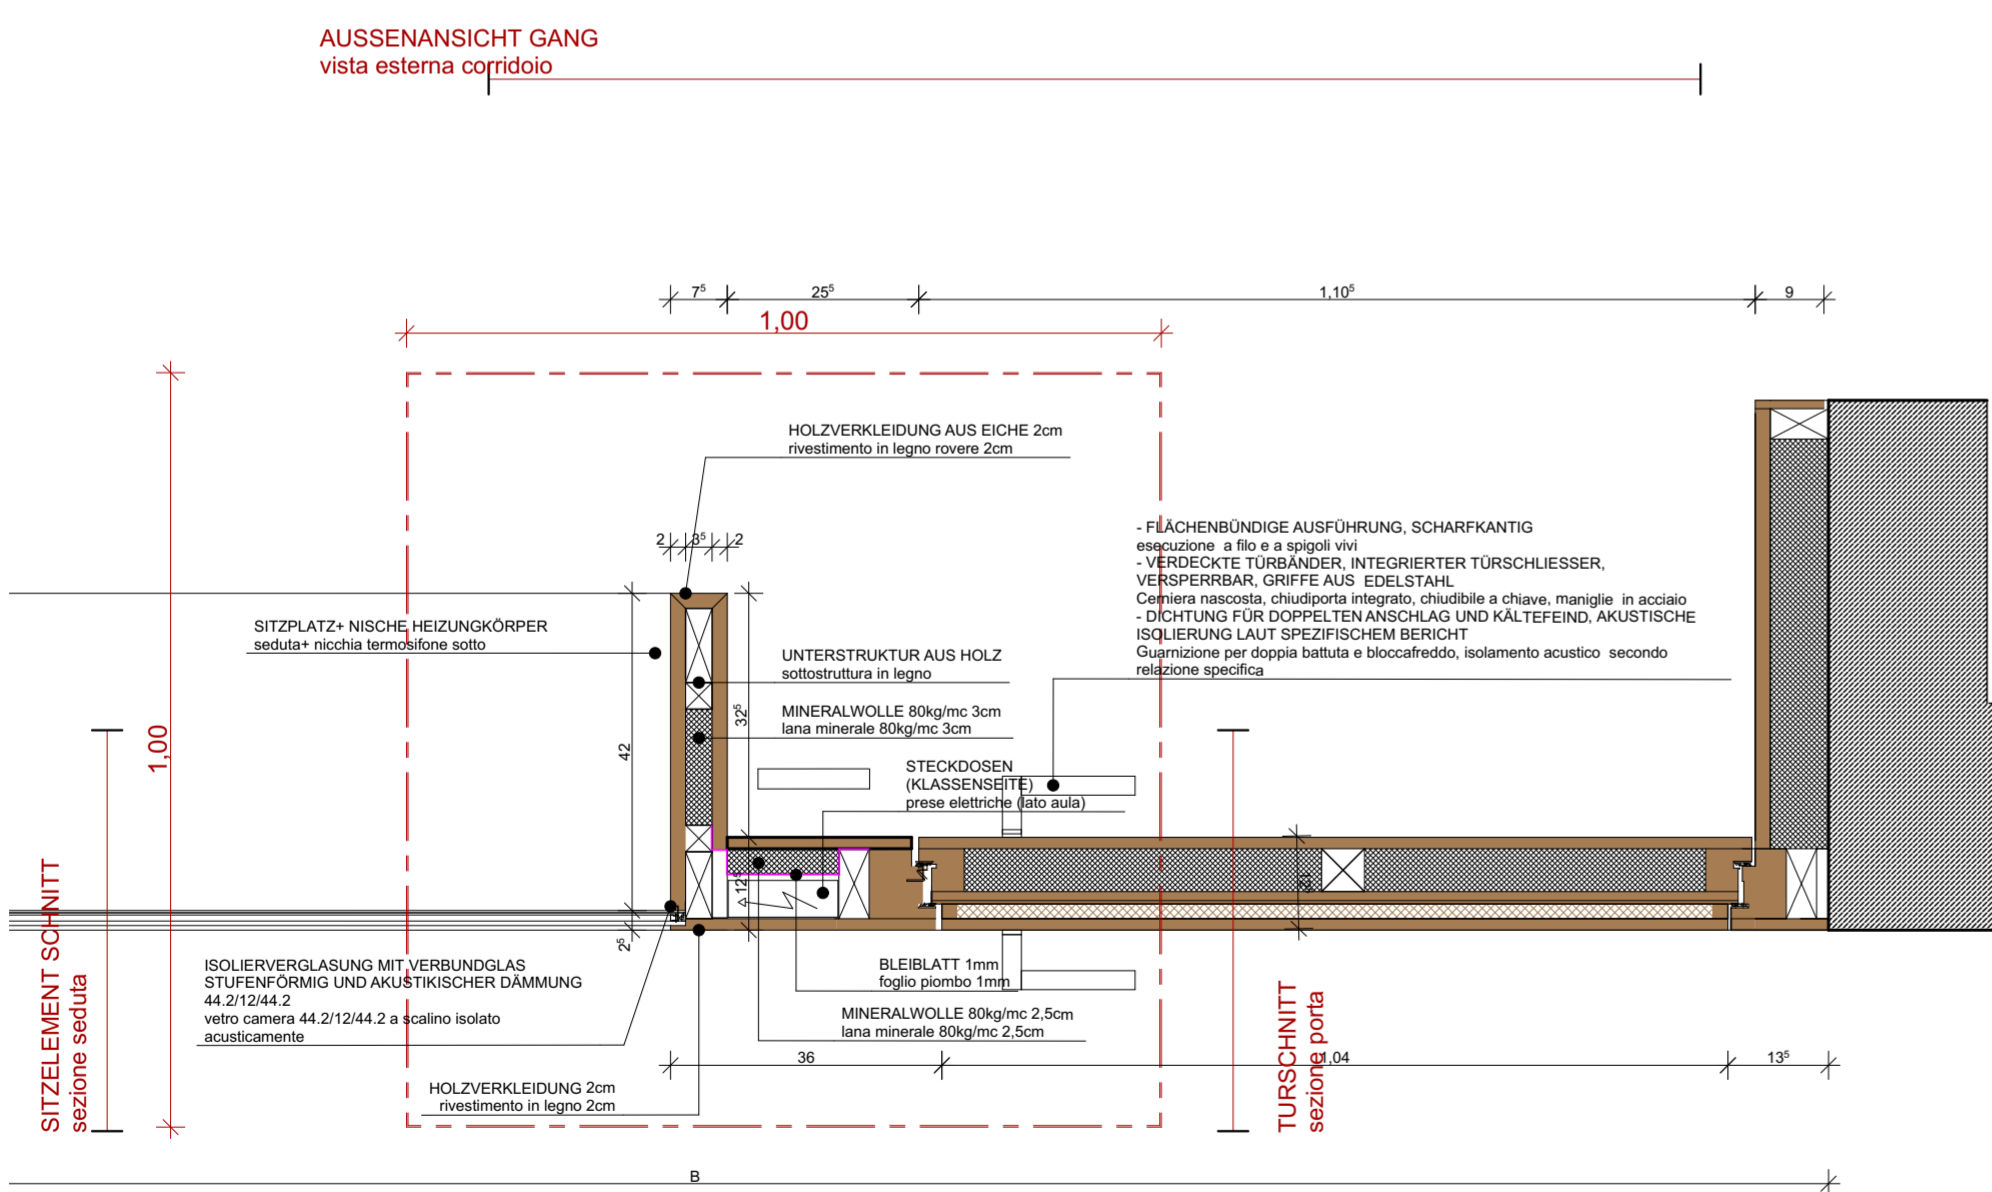

INNENANSICHT KLASSE  
vista interna aula

GRUNDRISS 1:10  
pianta 1:10

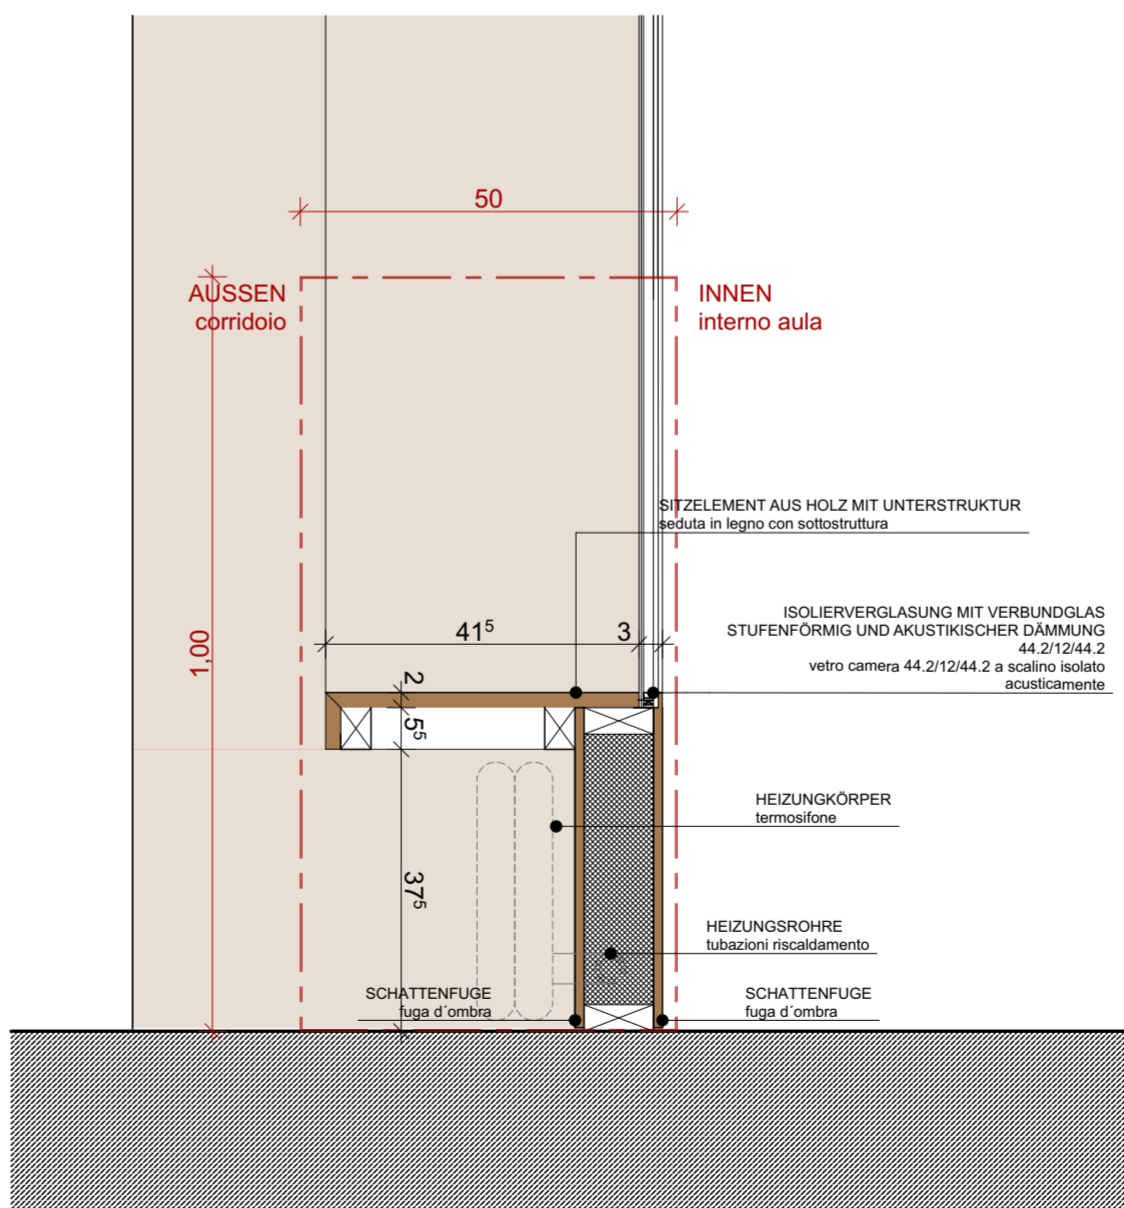

SITZELEMENT SCHNITT 1:10  
sezione seduta 1:10

**MUSTER - campione**  
1mx1mx0,5m

REF. ZEICHNUNG A-AP-c28 TÜR 09  
KLASSENRAUMTÜR AUS EICHE

DREHELEMENT UND FIXES ELEMENT MIT DICHTUNG FÜR DOPPELTE ANSCHLAG  
GRIFFE AUS STAHL  
AKUSTISCHE ISOLIERUNG  
VERBUNDGLAS STUFENFÖRMIG 44.2/12/44.2  
STECKDOSEN  
HEIZUNGSKÖRPER+HEIZUNGSRÖHRE  
SITZELEMENT AUS HOLZ MIT UNTERSTRUKTUR

rif. tavola A-AP-c28 porta 09  
porta aula in rovere naturale

anta e parte fissa con guarnizione per doppia battuta  
maniglia in acciaio  
isolamento acustico interno  
vetro fisso complanare a scalino 44.2/12/44.2  
prese elettriche  
termosifone e tubazioni riscaldamento

Neugestaltung der Grundschule "L.da Vinci" und "S. Nicoló"  
Riqualficazione della scuola elementare "L.da Vinci" e "S.Nicoló"

**1 - WETTBEWERBSKRITERIEN - MUSTER**  
1 - criteri qualitativi - campione

Bauherr | Committente  
Generalplaner | Progettista generale  
Architektonisches Projekt | Prog. architettonico

STADTGEMEINDE MERAN  
Comune di Merano

Markus Scherer Architekt

Abt. 11 - Hochbau und technischer Dienst  
Rip. 11 - Edilizia e servizio tecnico  
39012 MERAN - MERANO  
Lauben 192 portici MERAN - MERANO BZ 39012  
0473 250 342 | 0473 250350  
R.U.P.: Ing. Andrea Tedesco  
email: andrea.tedesco@comune.merano.bz.it

Dr. Arch. Markus Scherer  
Passeggiata estiva 10  
39012 Merano  
Tel: 0473 490 466  
Fax: 0473 490 467  
E-Mail: info@architektscherer.it  
Web: http://www.architektscherer.it