



1628/3

1628/3

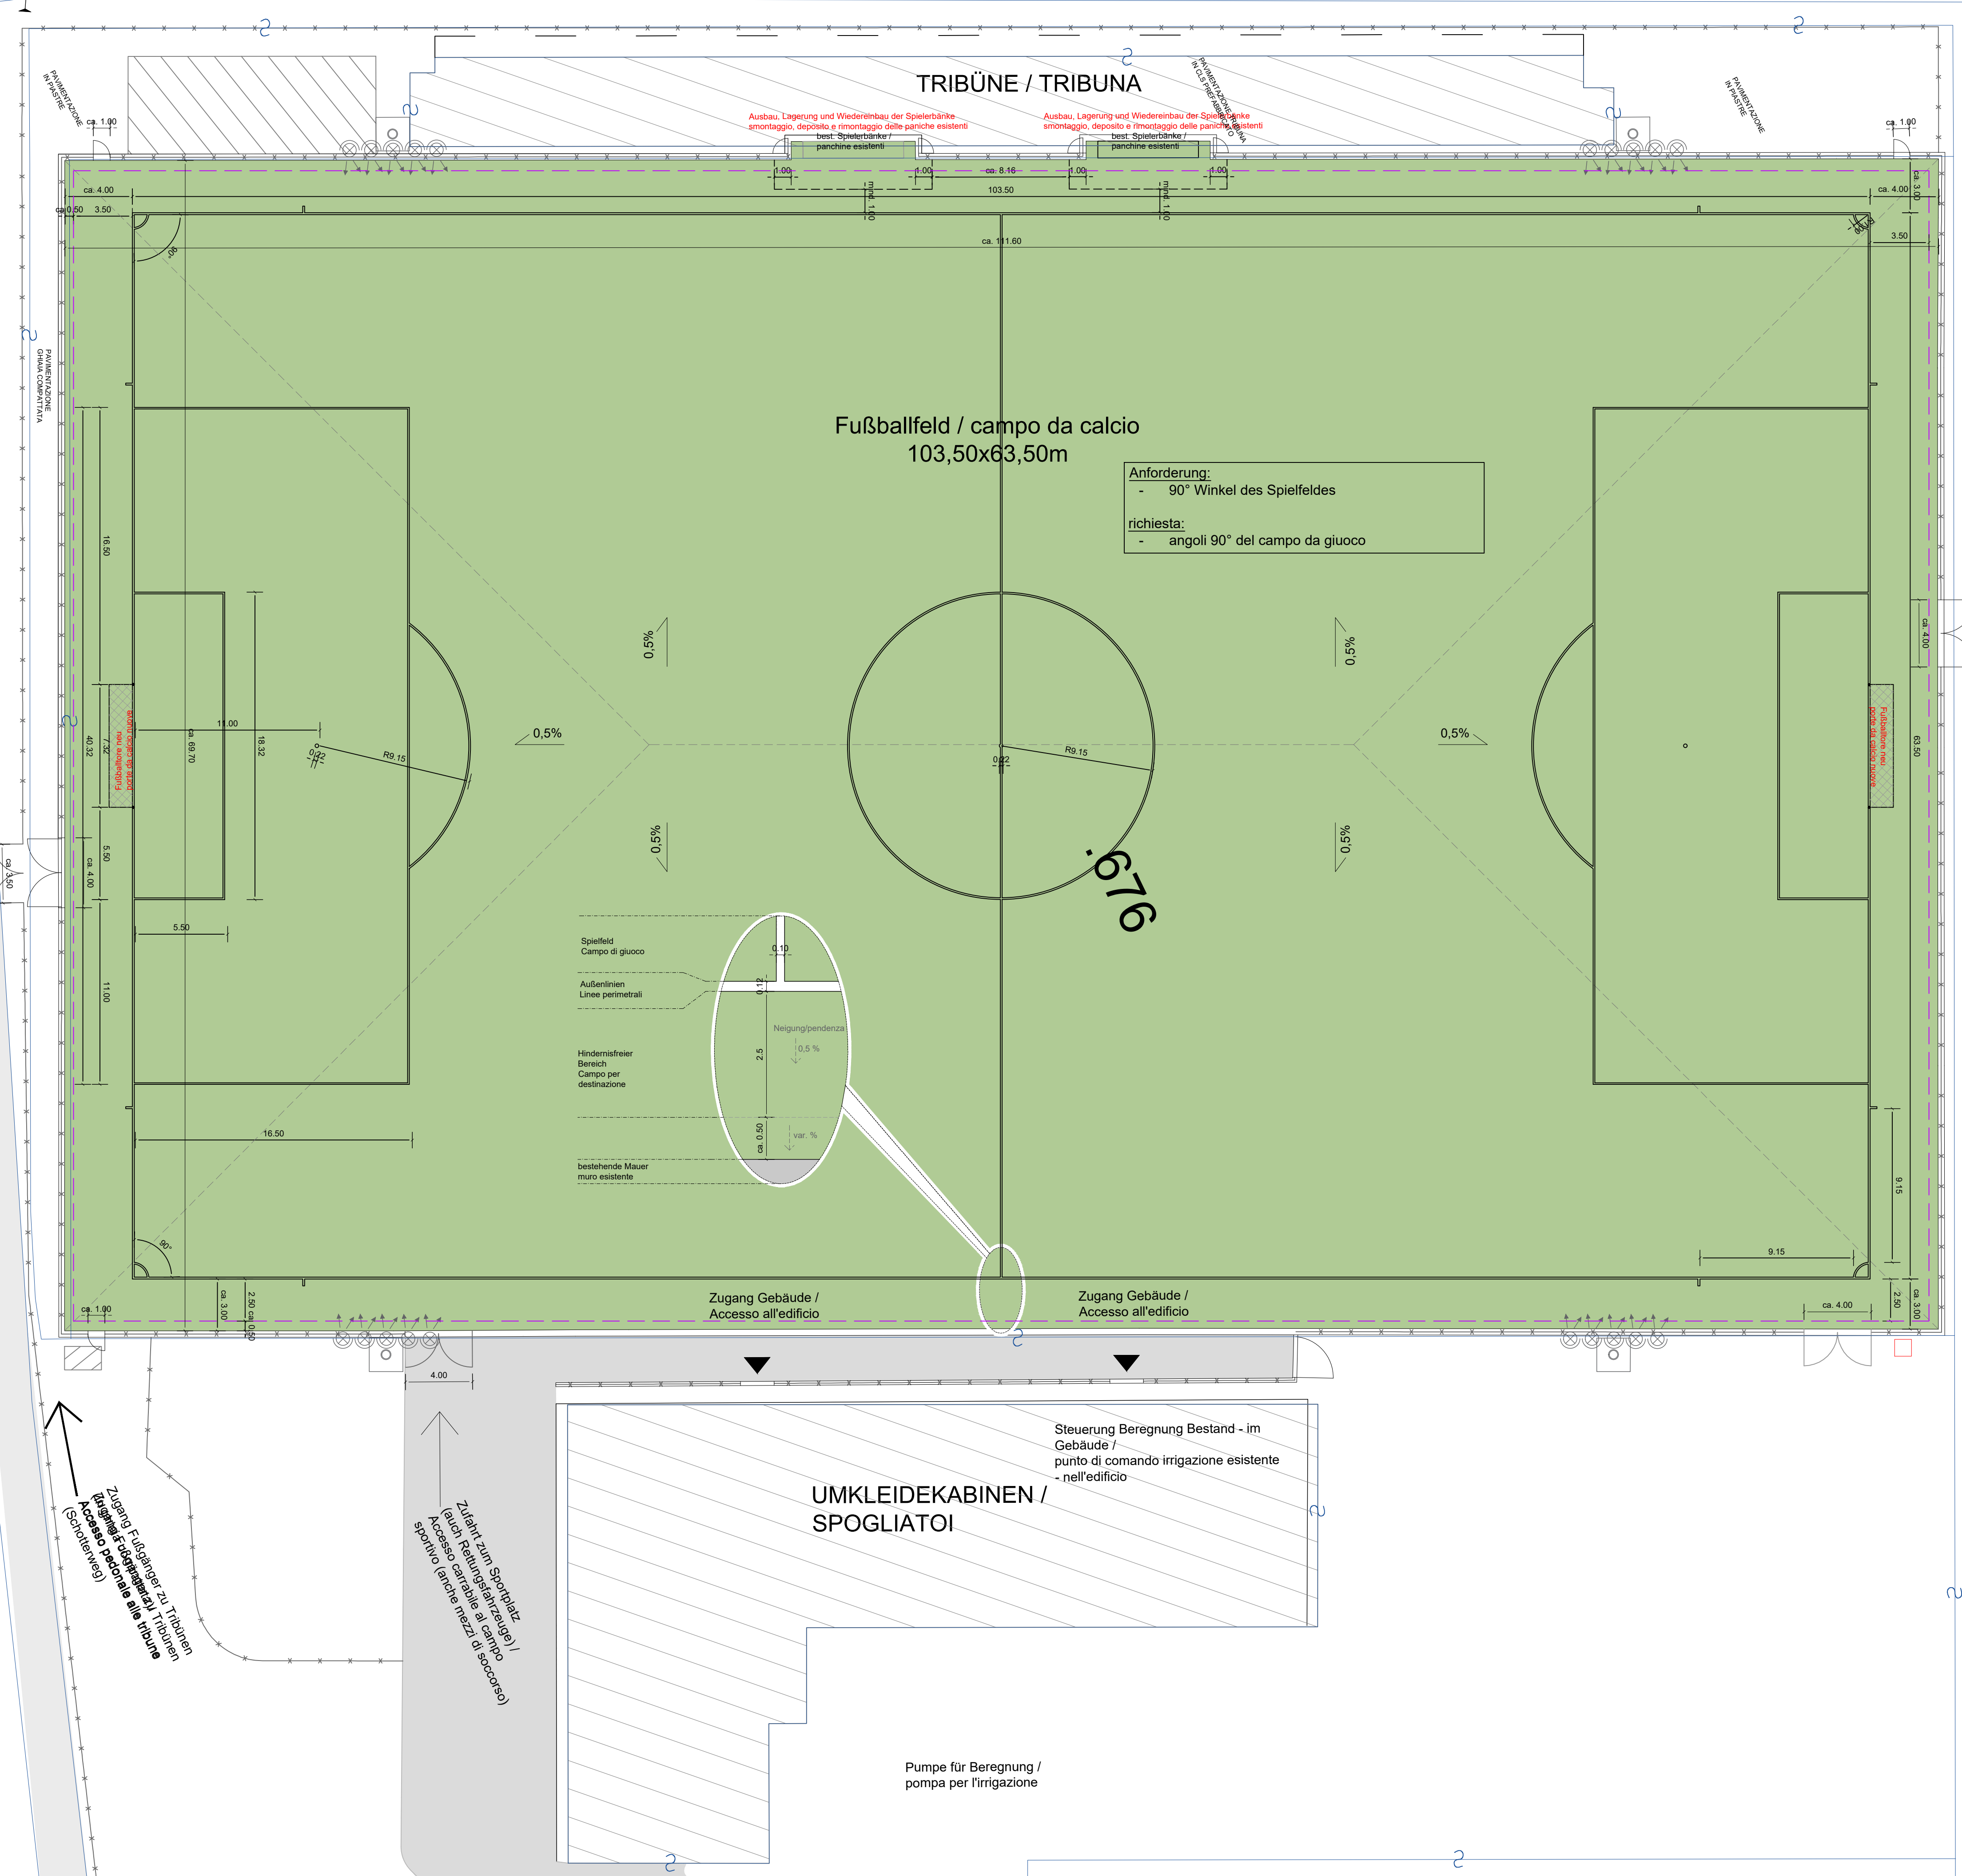

Legende / legenda:

- Vermessung des Bestandes / rilievo dell'esistente
- Mappe / mappa
- Kunstrasen / erba artificiale
- asphaltierte Fläche - Bestand / zona asfaltata - esistente
- Türen und Tore für Instandhaltungen und Schneeräumung (Geschlossen für Publikum - Ausnahme Eingangstor) / cancelli e porte di servizio per sgombero neve e.a. (chiuso al pubblico - eccezione cancello principale d'entrata)
- best. Beleuchtungsmasten / pali d'illuminazione esistenti
- Abbruch / Demolizione
- Neu / nuovo
- hindernisfreier Bereich / campo per destinazione

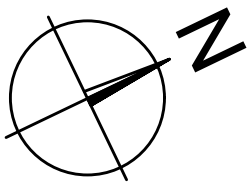

PFEIFER PARTNERS GMBH srl
I-39057 Eppan Appiano (BZ)
Via Pillhof Straße, 53
T. +39 0471 63 75 26
office@pfeiferpartners.it
pfeiferpartners.it

Gemeinde Freienfeld
Comune Campo di Trens
Bauherr committente

Gemeinde Freienfeld **Comune Campo di Trens**
Standort ubicazione

Ausführungsprojekt **Progetto esecutivo**
Projektphase fase di progetto

Sanierung des Fußballplatzes in Freienfeld - Austausch des Kunstrasens
Risanamento del campo da calcio a Campo di Trens - Sostituzione dell'erba sintetica
Projekt progetto

Lageplan Fußballplatz - Einmaßung
Planimetria campo da calcio - tracciamento
Inhalt contenuto

A **3.3**

Datum:	13.03.2020	Projektleiter:	GE	Dr. Ing. Michael Pfeifer
data:		inc. di prog.:	GE	
Datum:	29.04.2020	Ausgearb.:	GE	Geprüft:
data:		elaborato:	DT	controll.:
A	29.04.2020	verschiedene Anpassungen (Regenrinne und anderes)	DT/GE	GE
B				
C				
D				
E				
F				
G				
F:\A_DIS\1-ISO\Freienfeld\FRKP\AFRKP\AFRKP_32.dwg				p-code: FRKP