


- BLOCCO 01
- BLOCCO 02
- BLOCCO 03
- BLOCCO 04
- BLOCCO 05
- BLOCCO 06

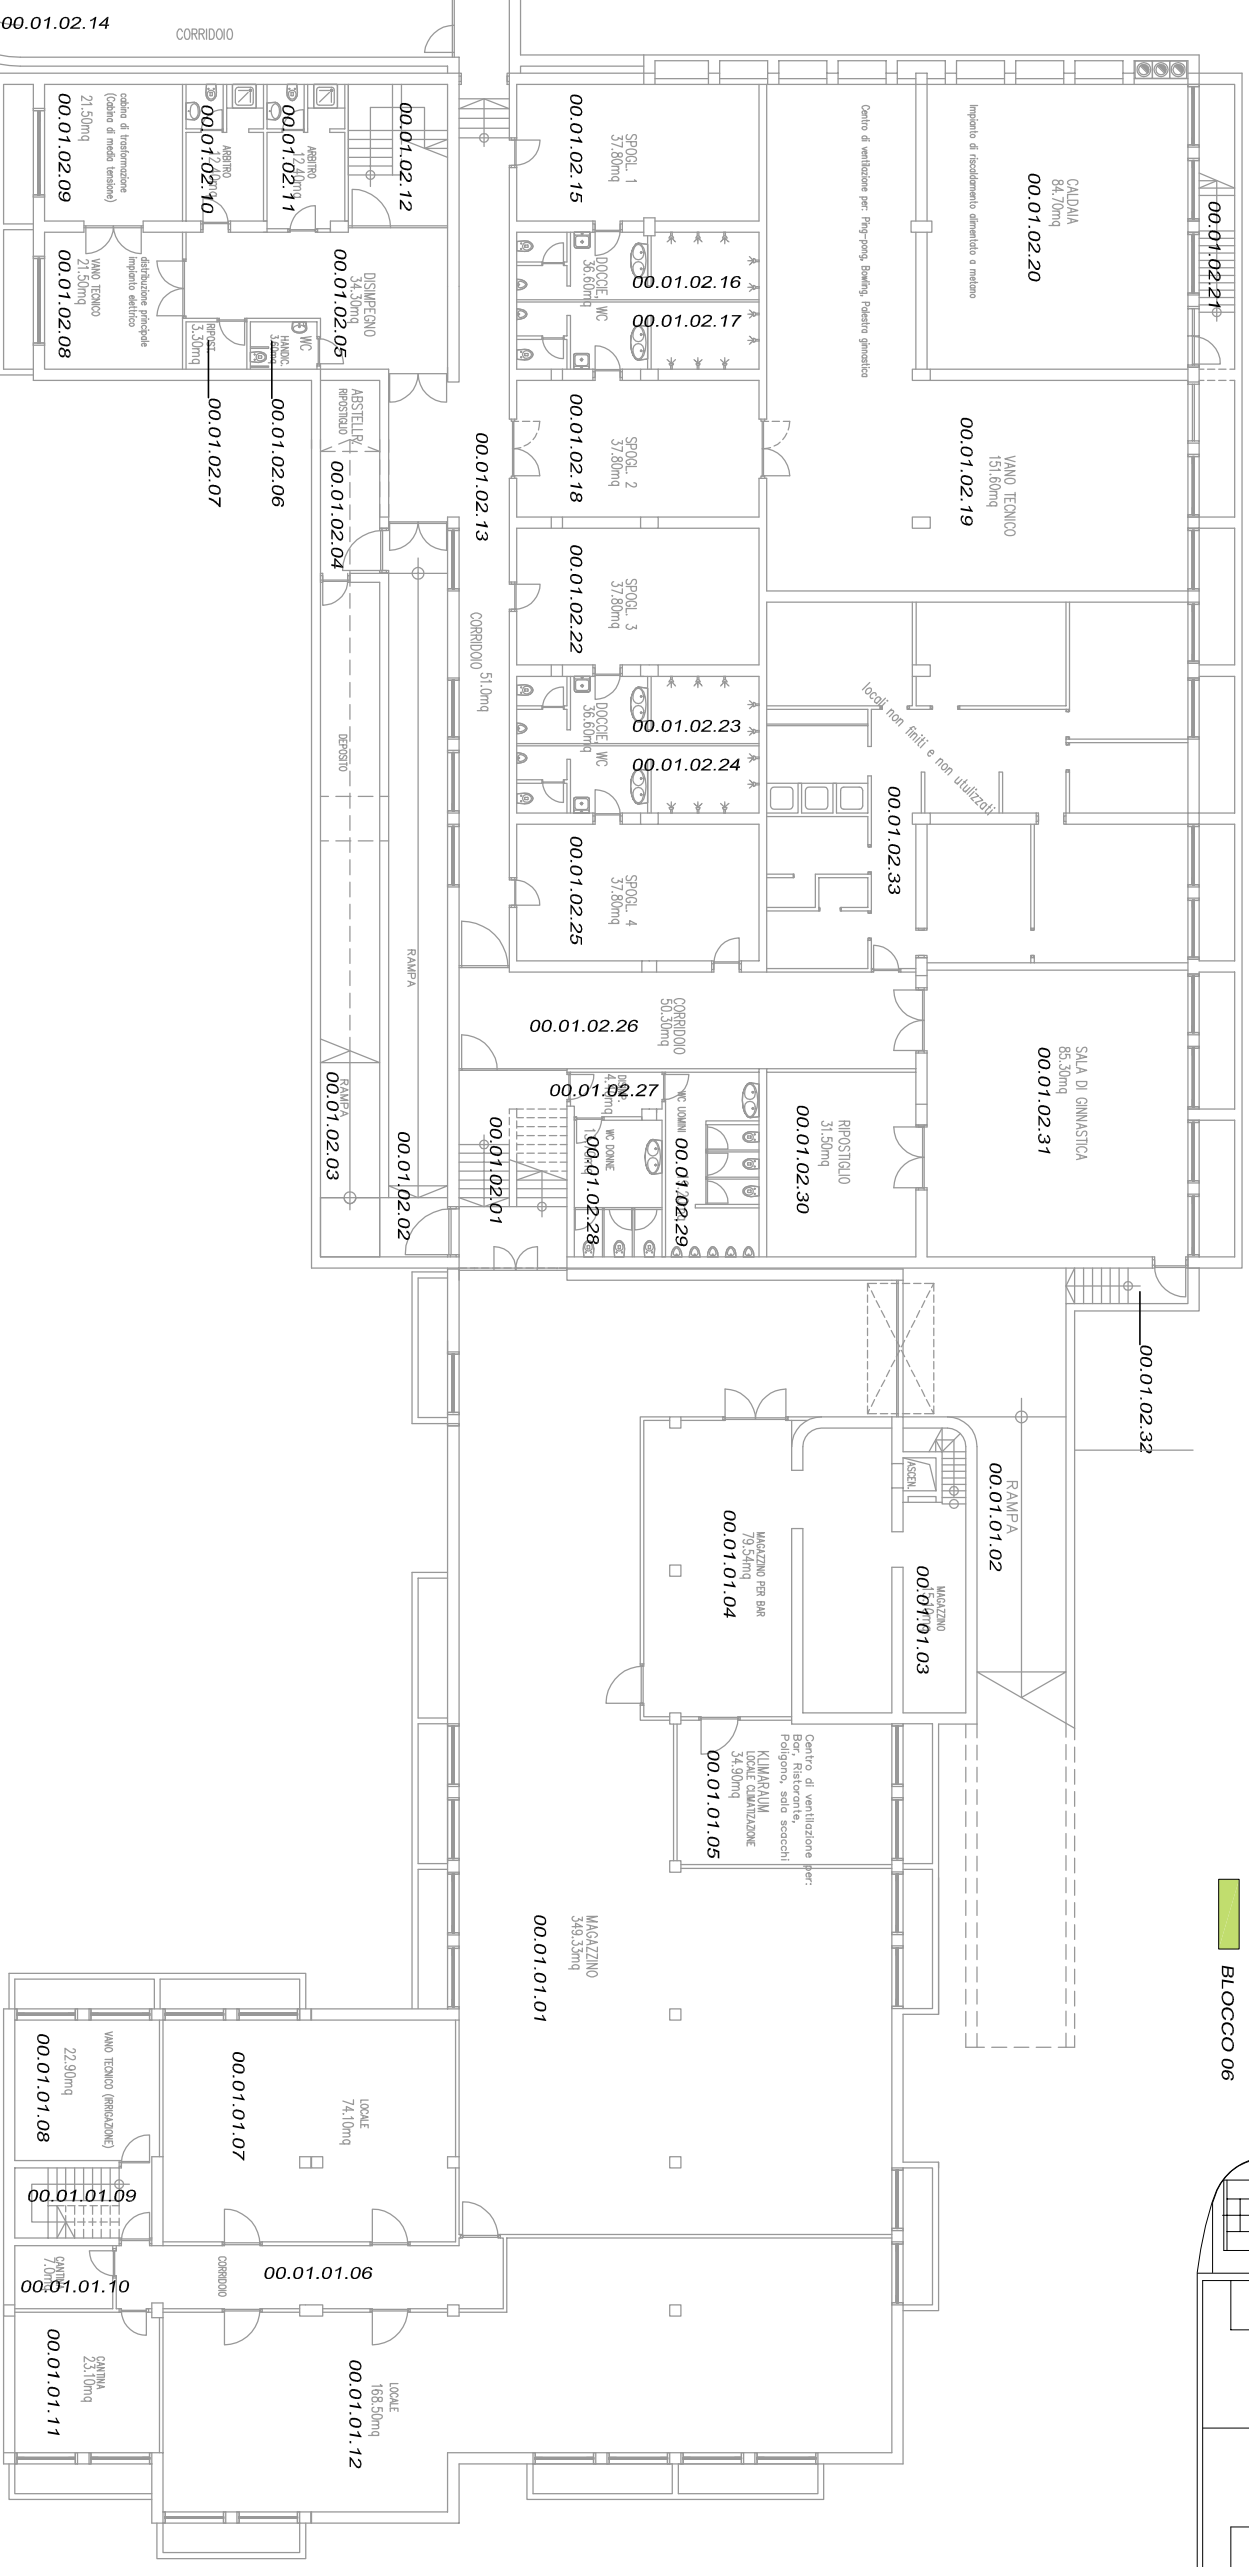

PIANO INTERRATO 00

BLOCCO 01