




## ERRICHTUNG EINES SCHÜLERHEIMES IN DER SCHULZONE BRUNECK

### COSTRUZIONE DI UN CONVITTO STUDENTESCO NELLA ZONA SCOLASTICA DI BRUNICO


### TABELLA NUMERAZIONE VANI

# 2. UNTERGESCHOSS - SECONDO PIANO INTERRATO

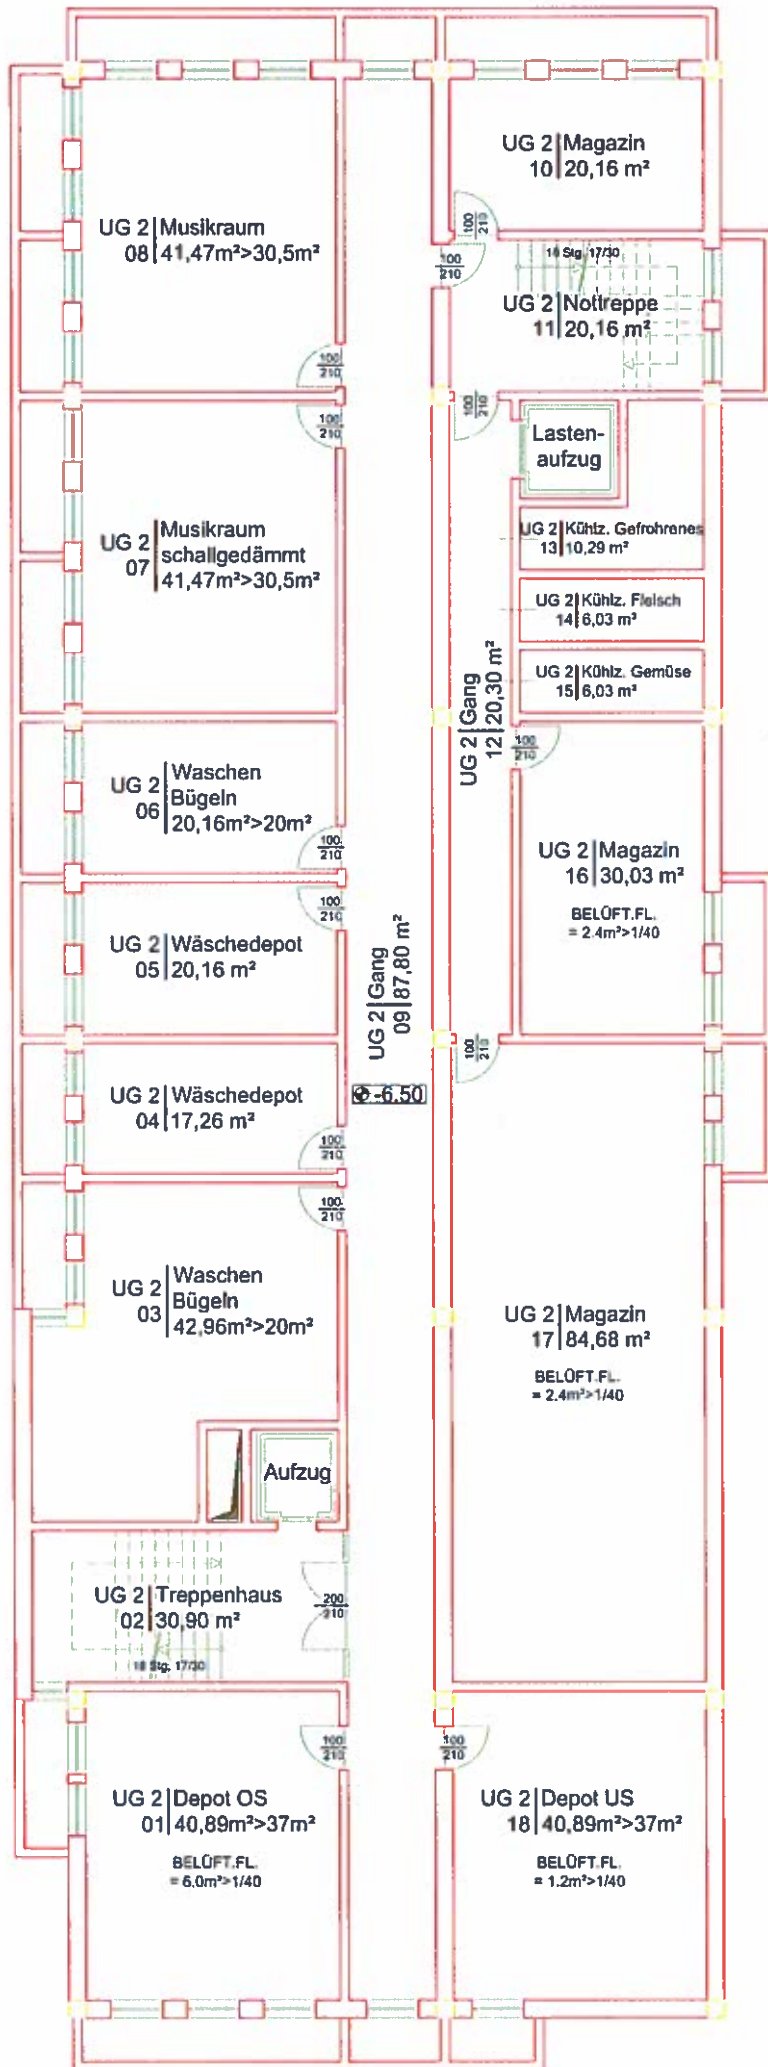

# SCHÜLERHEIM MIT MENSA - CONVITTO CON MENSA


# SCHÜLERHEIM + LANDESBERUFSSCHULE - CONVITTO + SCUOLA PROFESSIONALE

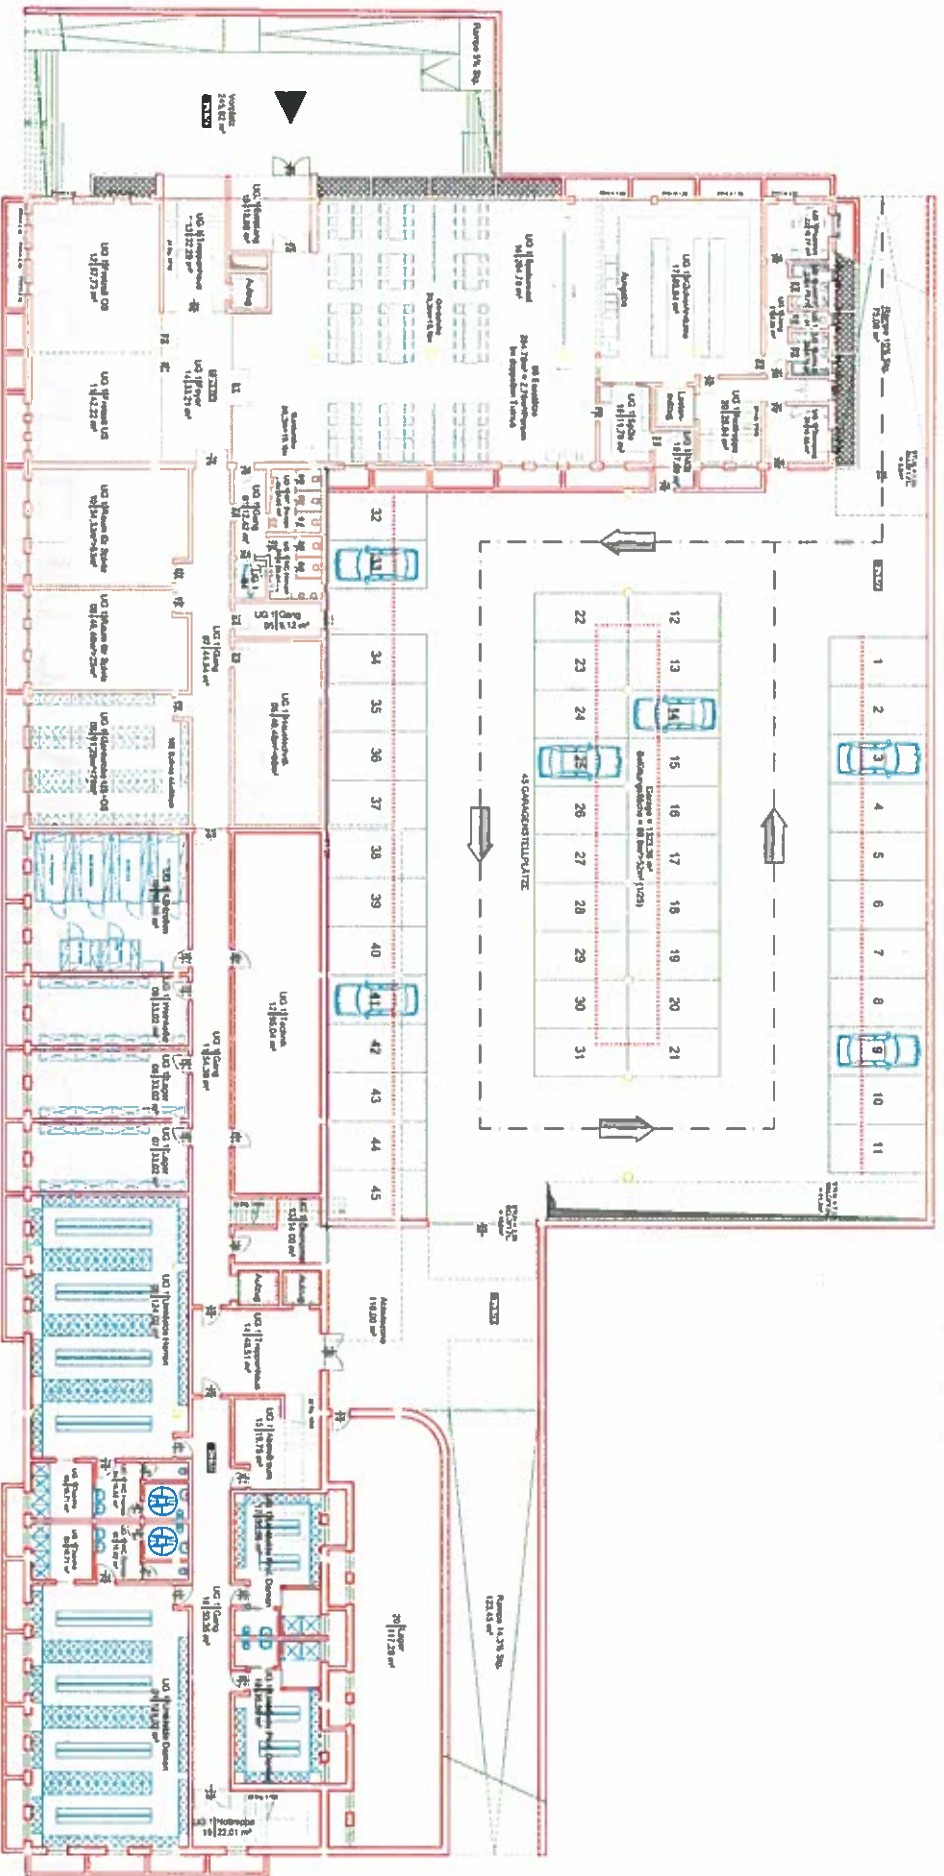

1. INTERGESCHOSS - PRIMO PIANO INTERRATO

# SCHÜLERHEIM + MENSA CONVITTO + MENSA


## ERDGESCHOSS - PIANO TERRA

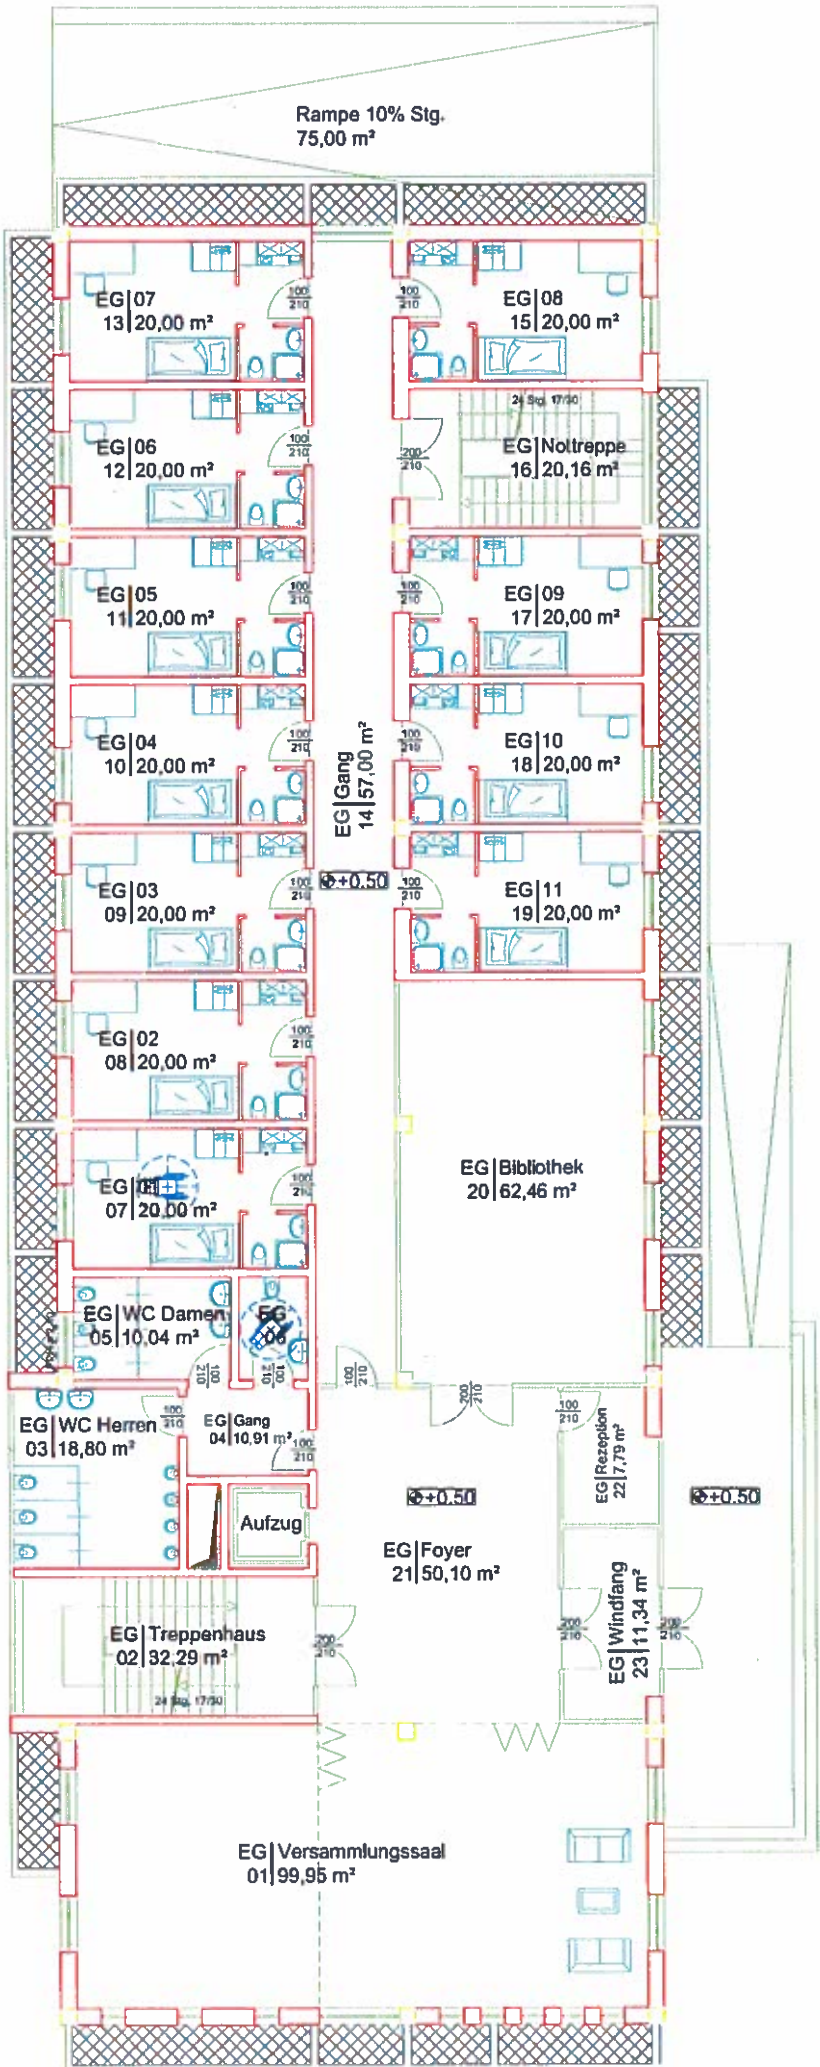




# SCHÜLERHEIM MIT MENSA - CONVITTO CON MENSA

## 1. OBERGESCHOSS - PRIMO PIANO

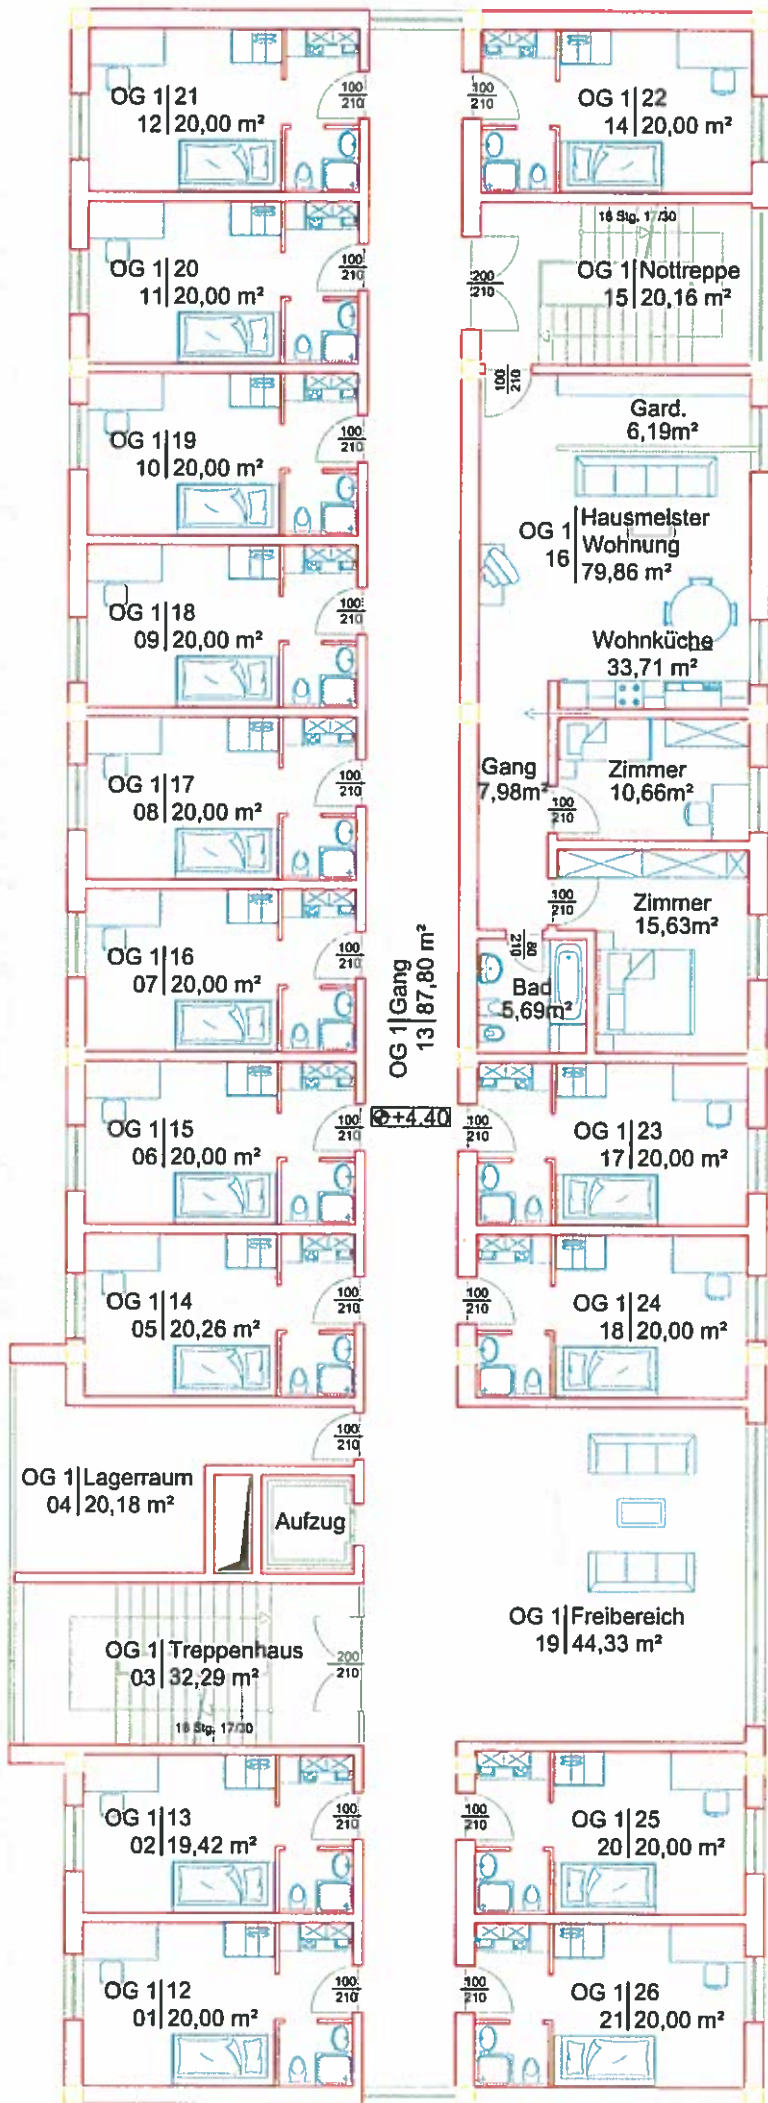

# SCHÜLERHEIM MIT MENSA - CONVITTO CON MENSA

## 2. OBERGESCHOSS - SECONDO PIANO

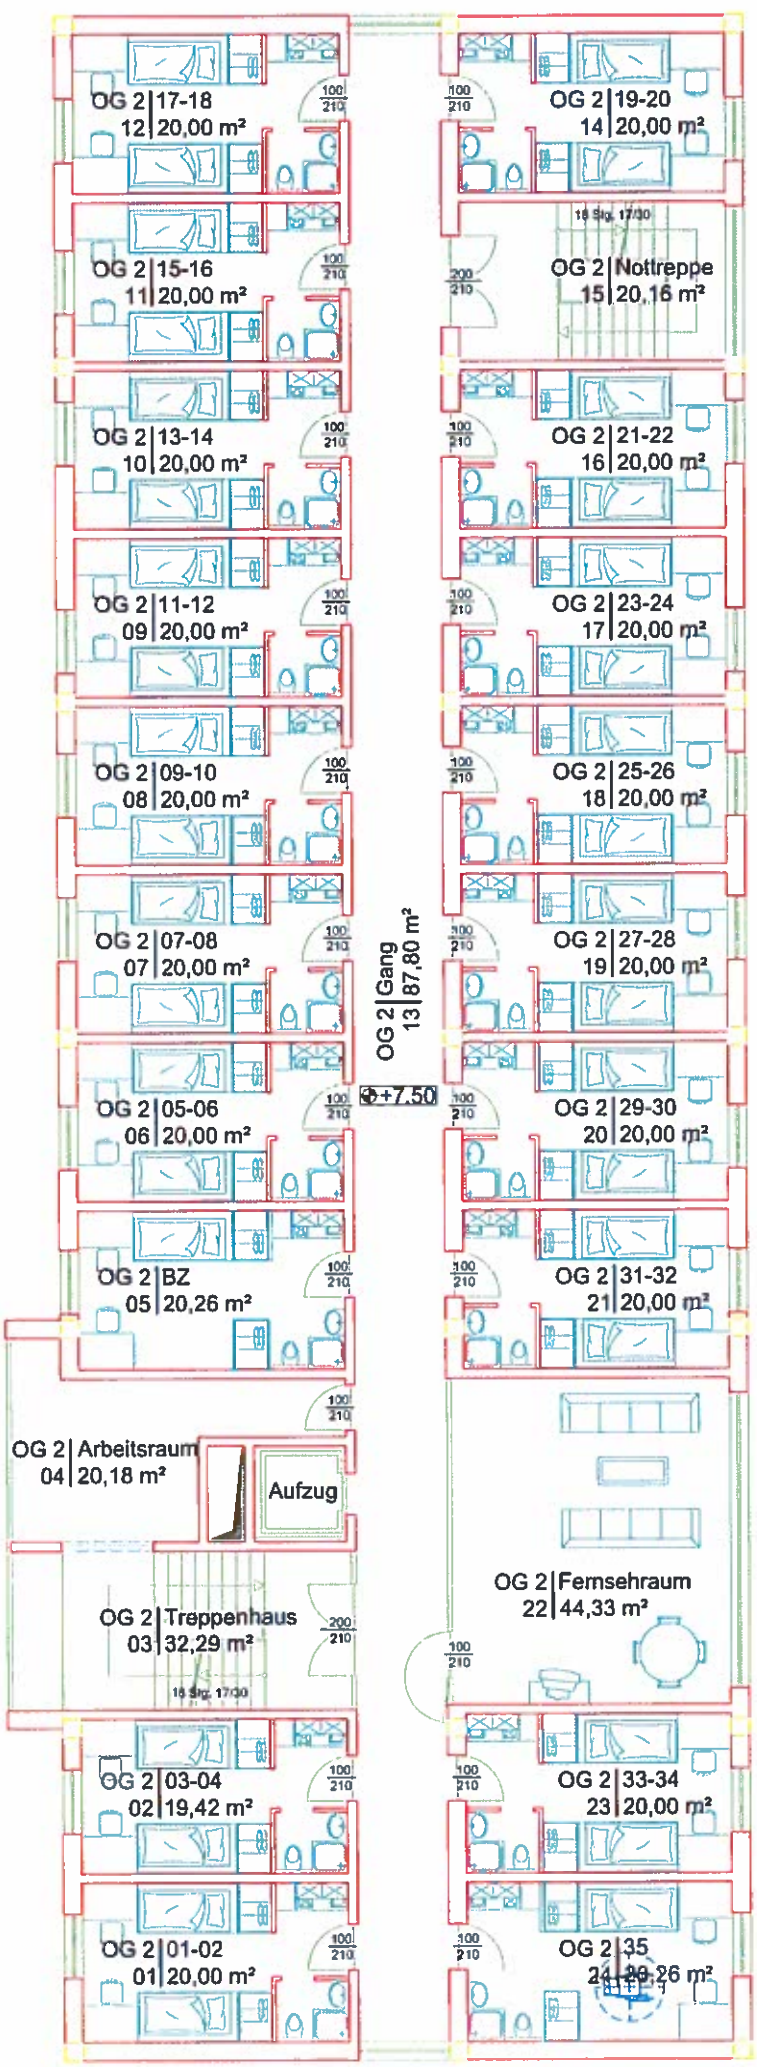



# SCHÜLERHEIM MIT MENSA - CONVITTO CON MENSA

## 3. OBERGESCHOSS - TERZO PIANO

