1. Piano

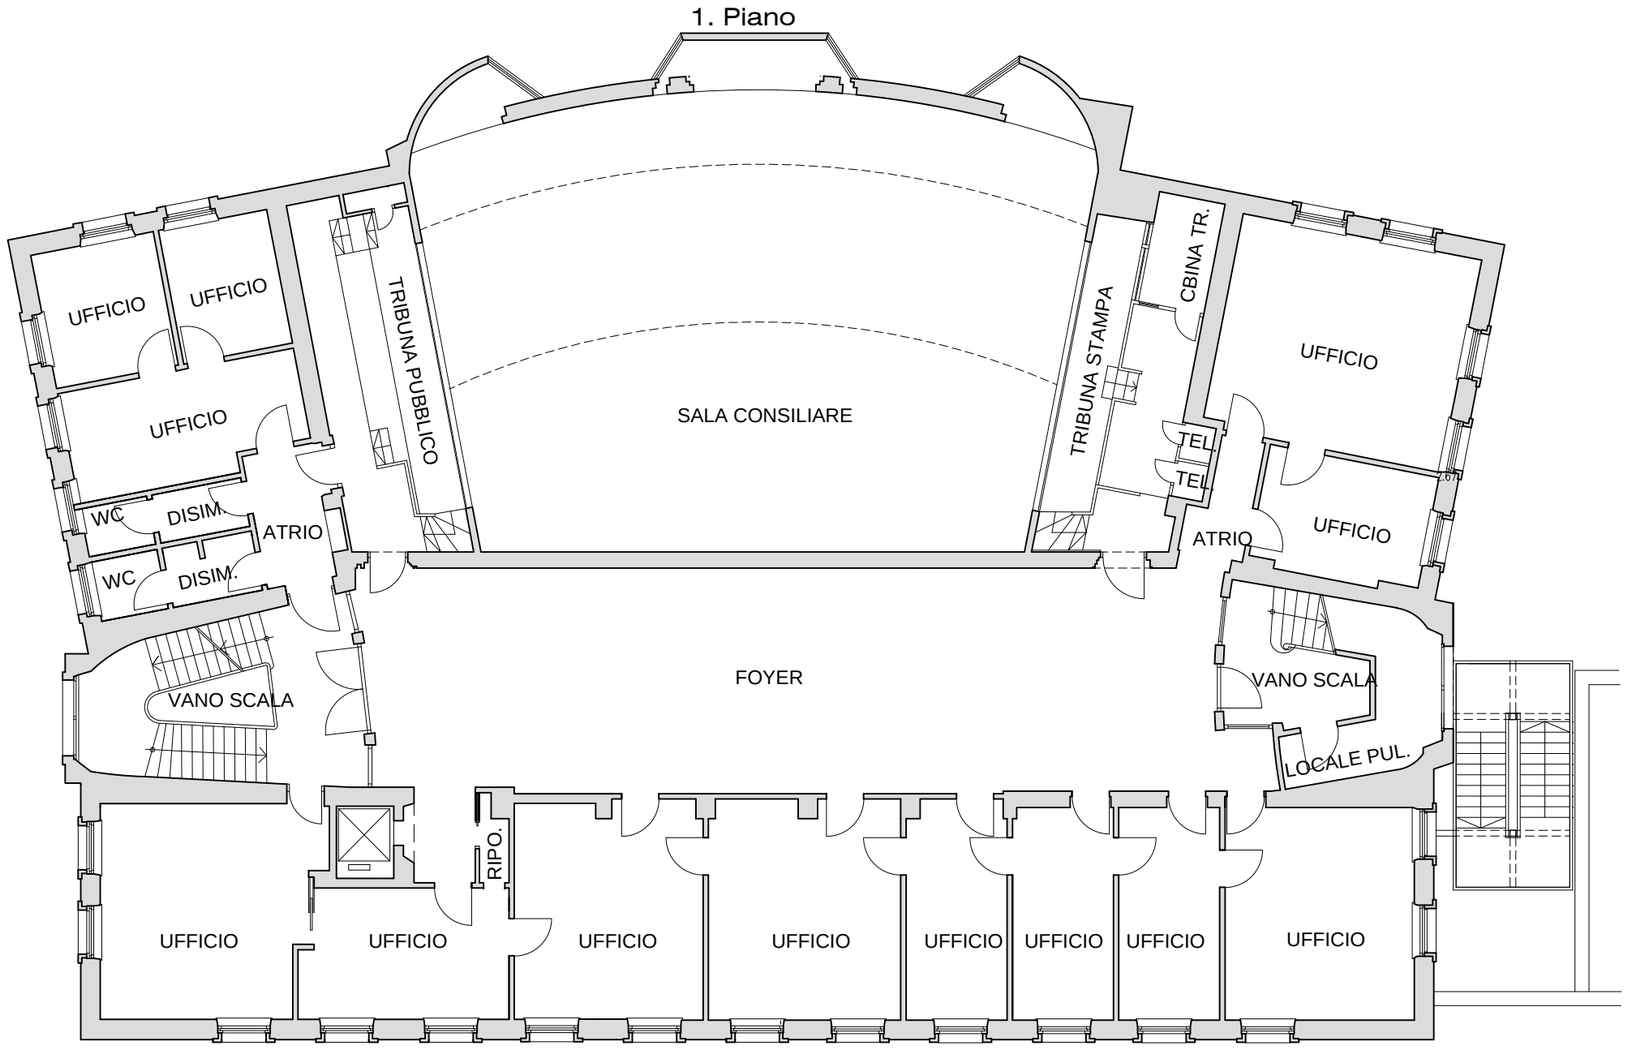
UFFICIO
UFFICIO
UFFICIO
TRIBUNA PUBBLICO
SALA CONSILIARE
TRIBUNA STAMPA
CBINA TR.
UFFICIO
TEL.
TEL.
UFFICIO
WC
DISIM.
ATRIO
WC
DISIM.
ATRIO
VANO SCALA
FOYER
VANO SCALA
LOCALE PUL.
RIPO.
UFFICIO
UFFICIO
UFFICIO
UFFICIO
UFFICIO
UFFICIO
UFFICIO
UFFICIO